




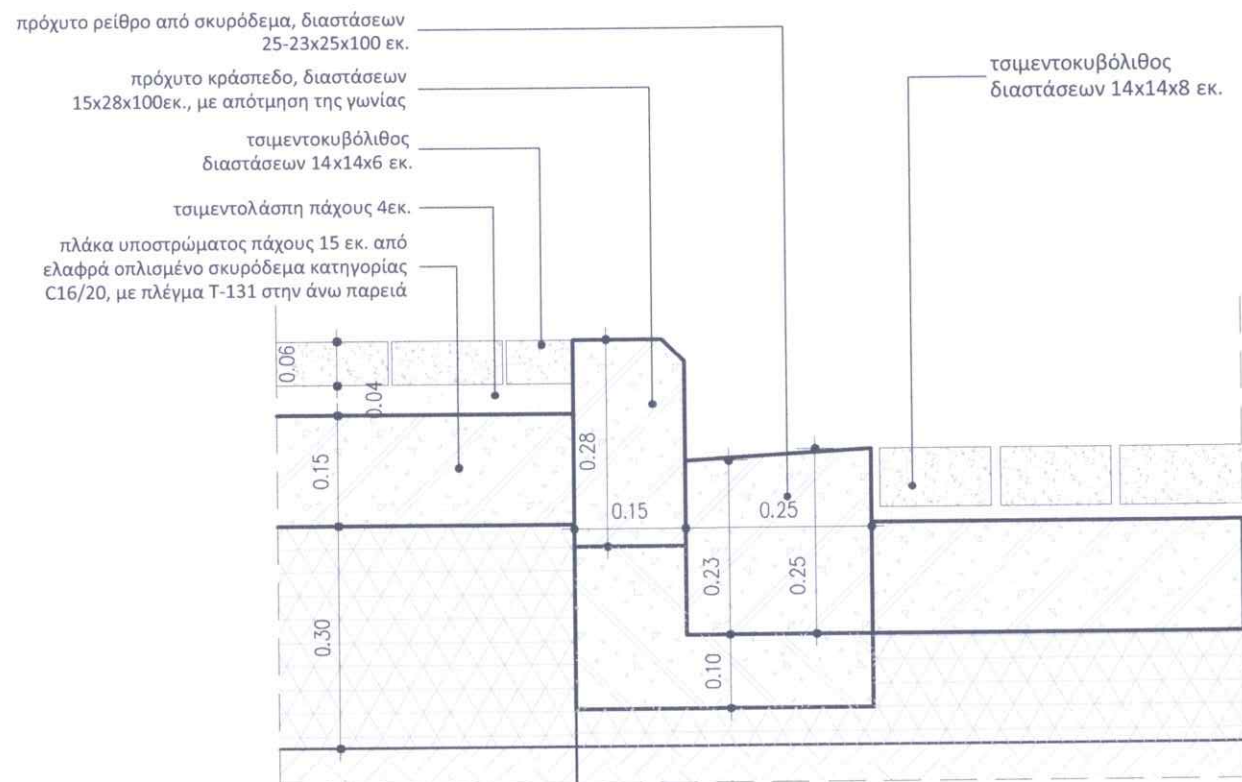

ΣΥΝΑΡΜΟΓΗ ΚΥΒΟΛΙΘΟΥ ΠΛΑΤΕΙΑΣ ΜΕ ΚΥΒΟΛΙΘΟ ΘΕΣΗΣ ΣΤΑΘΜΕΥΣΗΣ

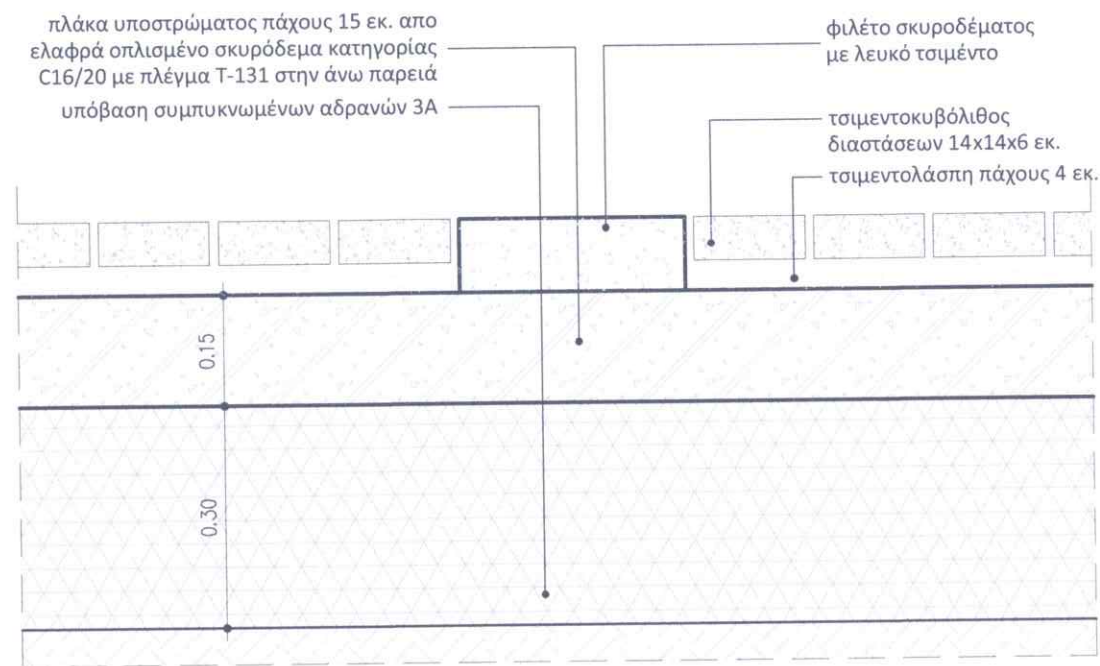

ΣΥΝΑΡΜΟΓΗ ΚΥΒΟΛΙΘΟΥ ΜΕ ΦΙΛΕΤΟ ΣΚΥΡΟΔΕΜΑΤΟΣ

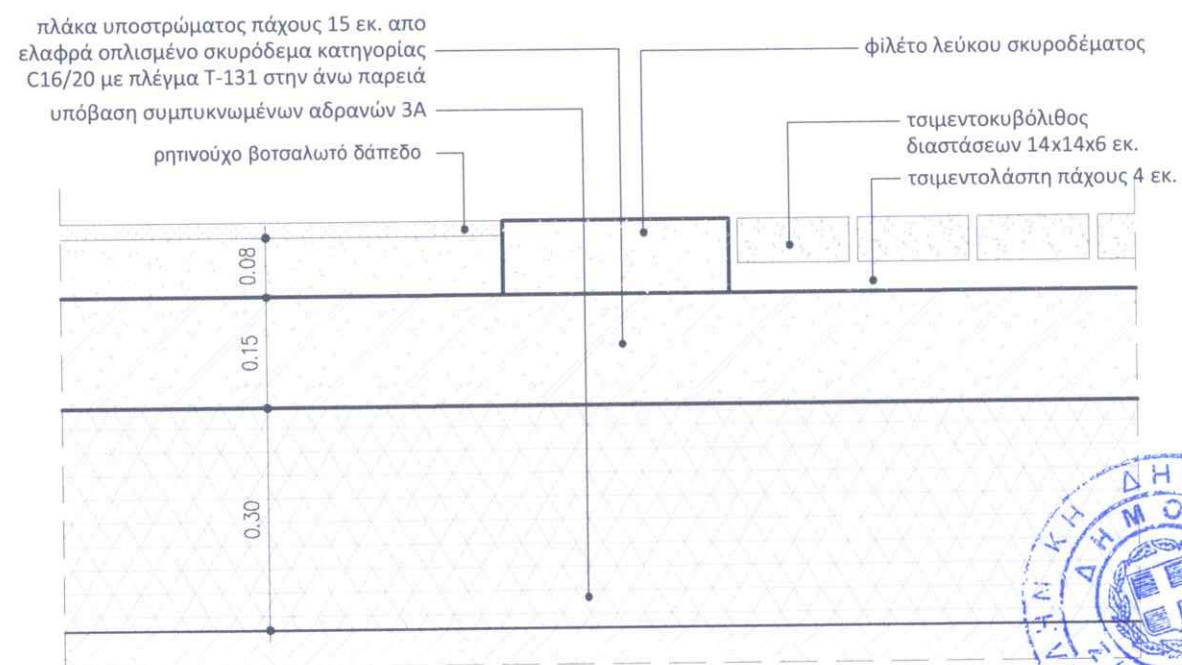

ΣΥΝΑΡΜΟΓΗ ΒΟΤΣΑΛΩΤΟΥ ΜΕ ΚΥΒΟΛΙΘΟ

ΕΡΓΟΔΟΤΗΣ:

ΔΗΜΟΣ ΣΑΡΩΝΙΚΟΥ

ΕΡΓΟ:

ΑΝΑΠΛΑΣΗ
ΚΕΝΤΡΙΚΗΣ ΠΛΑΤΕΙΑΣ
ΠΑΛΙΑΣ ΦΩΚΙΑΣ

ΣΤΑΔΙΟ ΜΕΛΕΤΗΣ: 00000000 000000

ΚΩΔΙΚΟΣ ΕΡΓΟΥ:

ΤΙΤΛΟΣ ΣΧΕΔΙΟΥ:

ΣΥΝΑΡΜΟΓΕΣ ΔΑΠΕΔΩΝ

ΚΩΔΙΚΟΣ ΣΧΕΔΙΟΥ:

Λ-01

ΚΛΙΜΑΚΑ: 1:10

ΗΜΕΡΟΜΗΝΙΑ: 00000000 2021

ΑΡΧΙΤΕΚΤΟΝΙΚΗ ΜΕΛΕΤΗ:


ΜΕΛΕΤΗ Η/Μ ΕΓΚΑΤΑΣΤΑΣΕΩΝ:

ΦΥΤΟΤΕΧΝΙΚΗ ΜΕΛΕΤΗ:


ΜΕΛΕΤΗ: 29 ΙΑΝ. 2021
ΚΑΛΛΙΟΠΗ Ν. ΣΠΑΝΟΥΔΑΚΗ
ΕΙΔΙΚΗ ΣΥΝΕΡΓΑΤΗΣ ΔΗΜΑΡΧΟΥ ΣΑΡΩΝΙΚΟΥ
ΔΙΠΛ. ΠΟΛΙΤΙΚΟΣ ΜΗΧΑΝΙΚΟΣ
ΠΟΛΥΤΕΧΝΙΚΗΣ ΣΧΟΛΗΣ ΠΑΝΕΠΙΣΤΗΜΙΟΥ ΠΑΤΡΩΝ
ΜΕΛΟΣ Τ.Ε.Ε. ΑΡ. ΜΗΤΡ. 70537

ΘΕΩΡΗΣΗ: 29 ΙΑΝ. 2021

ΜΗΤΑΣ Κ. ΦΙΛΙΠΠΟΥ
ΤΟΠΟΓΡΑΦΟΣ ΜΗΧΑΝΙΚΟΣ
ΔΙΝΣΗ ΠΕΡΙΒ. & ΠΟΙΟΤ. ΖΩΗΣ

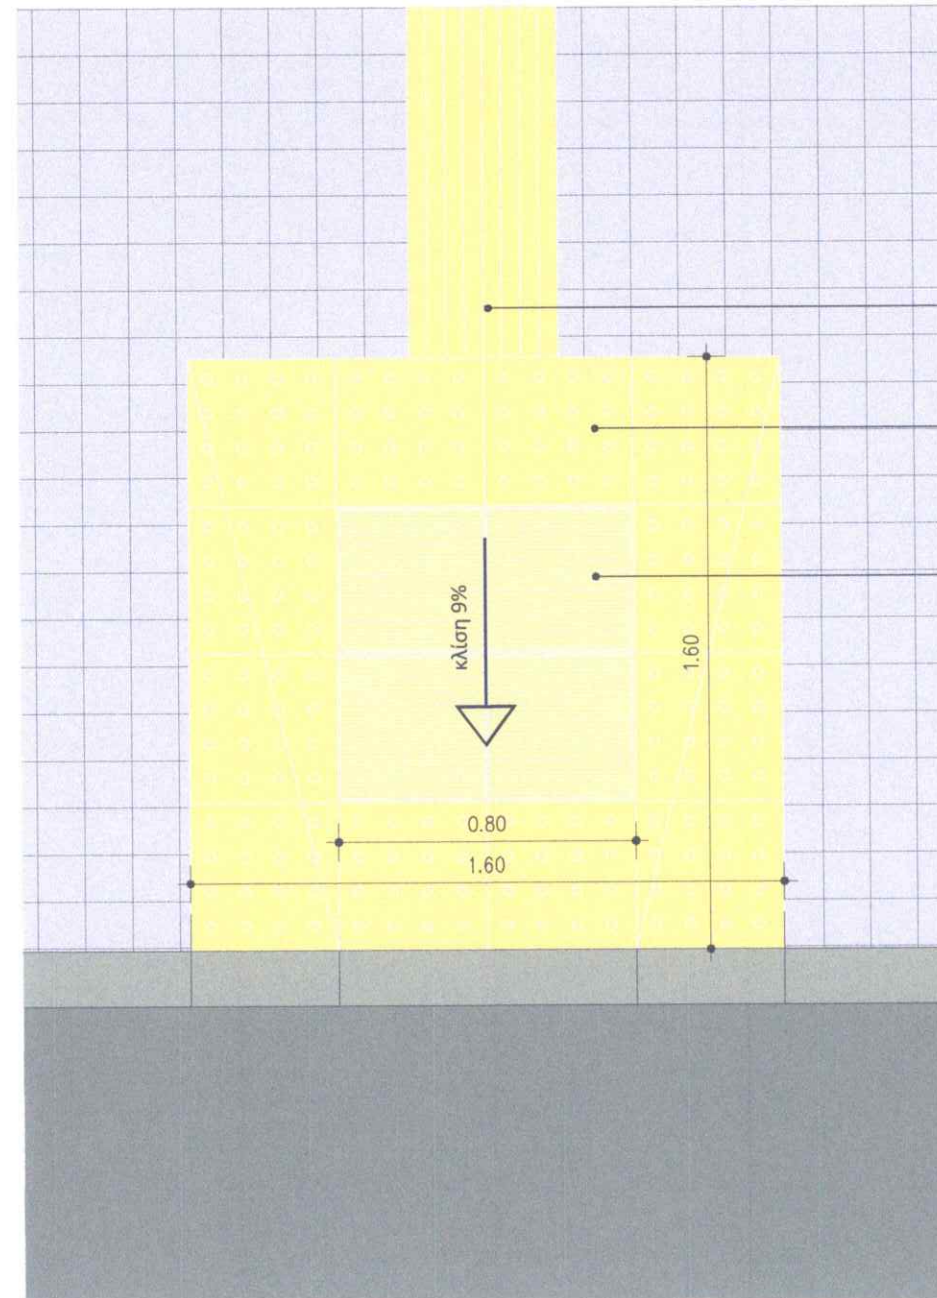

ΚΑΤΟΨΗ

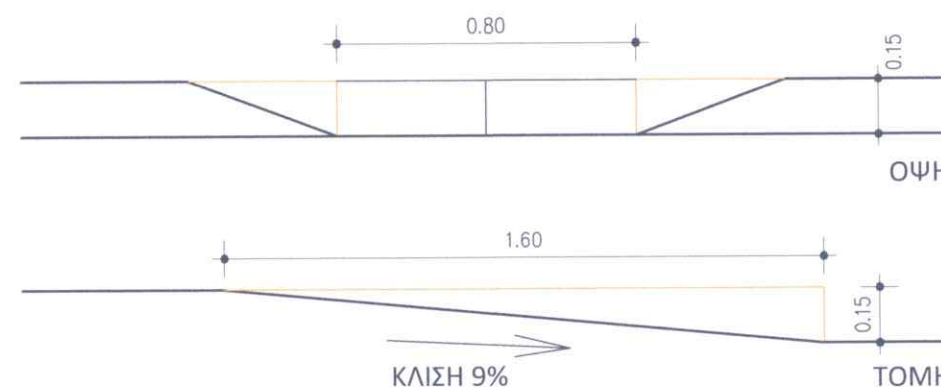

ΟΨΗ

ΤΟΜΗ

μαρμαρόπλακες "οδηγός"

μαρμαρόπλακες "κίνδυνος"

μαρμαρόπλακες "εξυπηρέτησης"

ΕΡΓΟΔΟΤΗΣ:

ΔΗΜΟΣ ΣΑΡΩΝΙΚΟΥ

ΕΡΓΟ:

ΑΝΑΠΛΑΣΗ
ΚΕΝΤΡΙΚΗΣ ΠΛΑΤΕΙΑΣ
ΠΑΛΑΙΑΣ ΦΩΚΑΙΑΣ

ΣΤΑΔΙΟ ΜΕΛΕΤΗΣ: 00000000 000000

ΚΩΔΙΚΟΣ ΕΡΓΟΥ:

ΤΙΤΛΟΣ ΣΧΕΔΙΟΥ:

ΡΑΜΠΑ ΑμεΑ

ΚΩΔΙΚΟΣ ΣΧΕΔΙΟΥ:

Λ-02

ΚΛΙΜΑΚΑ: 1:20

ΗΜΕΡΟΜΗΝΙΑ: 0000000000 2024

ΑΡΧΙΤΕΚΤΟΝΙΚΗ ΜΕΛΕΤΗ:

ΜΕΛΕΤΗ Η/Μ ΕΓΚΑΤΑΣΤΑΣΕΩΝ:


ΦΥΤΟΤΕΧΝΙΚΗ ΜΕΛΕΤΗ:

29 ΙΑΝ. 2024

ΜΕΛΕΤΗ: *Καλλιόπη Ν. Σπανογιάκη*
ΚΑΛΛΙΟΠΗ Ν. ΣΠΑΝΟΥΔΑΚΗ
ΕΙΔΙΚΗ ΣΥΝΕΡΓΑΤΗΣ ΔΗΜΑΡΧΟΥ ΣΑΡΩΝΙΚΟΥ
ΔΙΠΛ. ΠΟΛΙΤΙΚΟΣ ΜΗΧΑΝΙΚΟΣ
ΠΟΛΥΤΕΧΝΙΚΗΣ ΣΧΟΛΗΣ ΠΑΝΕΠΙΣΤΗΜΙΟΥ ΠΑΤΡΩΝ
ΜΕΛΟΣ Τ.Ε.Ε. ΑΡ. ΜΑΤΡ. 70537


ΘΕΩΡΗΣΗ: *Μιχάλης Κ. Φιλίππου*
29 ΙΑΝ. 2024
ΜΙΧΑΗΛ Κ. ΦΙΛΙΠΠΟΥ
ΦΩΤΟΓΡΑΦΟΣ ΜΗΧΑΝΙΚΟΣ
ΔΙΕΥΘ. ΠΕΡΙΒ. & ΠΟΙΟΤ. ΖΩΗΣ
ΔΗΜΟΥ ΣΑΡΩΝΙΚΟΥ



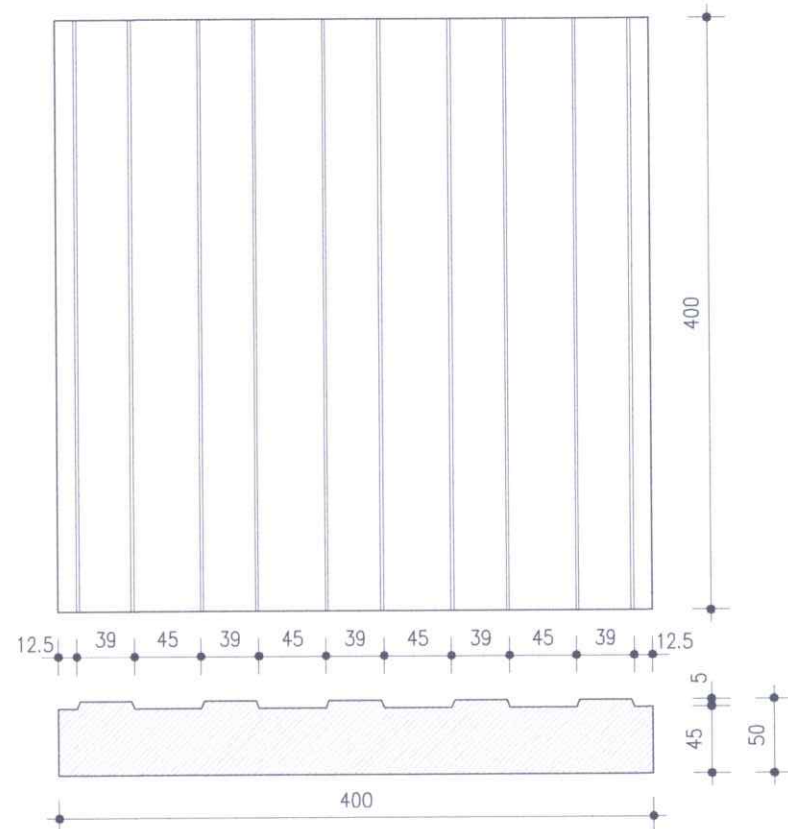


κάτοψη τεμαχίου τύπος Α "κατεύθυνση"

τομή κατά μήκος τύπος Α
"κατεύθυνση"
(περίπτωση προκατασκευασμένης
σιμεντόπλακας)

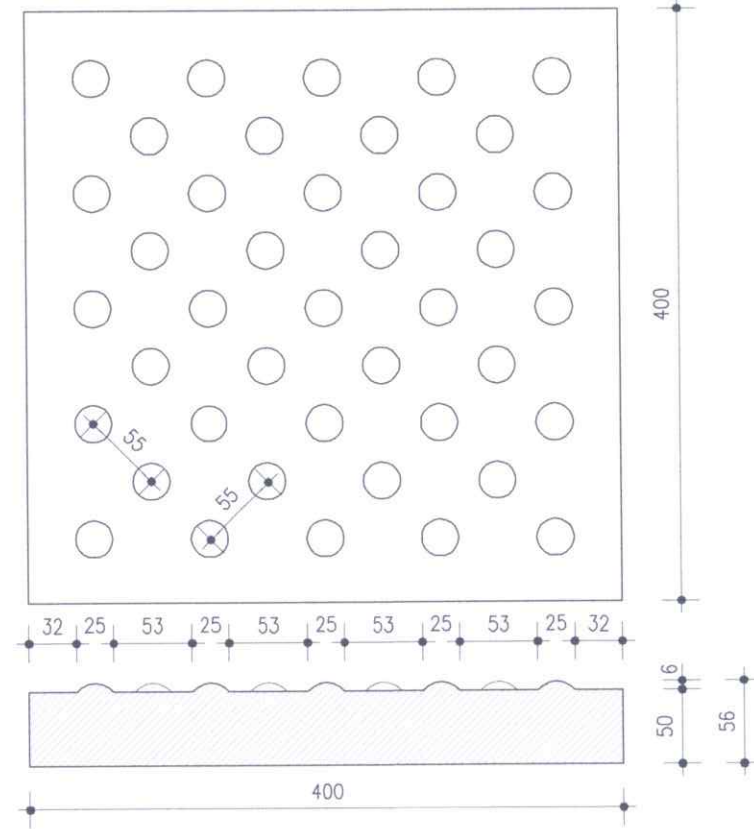


κάτοψη τεμαχίου τύπος Β "κίνδυνος"

τομή κατά μήκος τύπος Β "κίνδυνος"

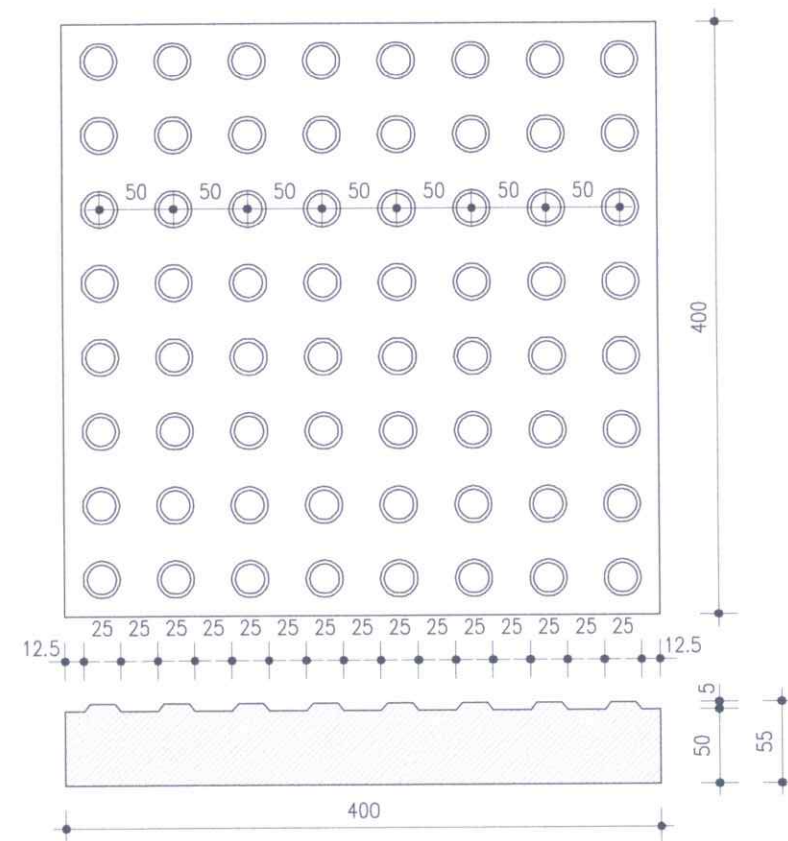

κάτοψη τεμαχίου τύπος Γ
"αλλαγή κατεύθυνσης"


τομή κατά μήκος τύπος Γ
"αλλαγή κατεύθυνσης"

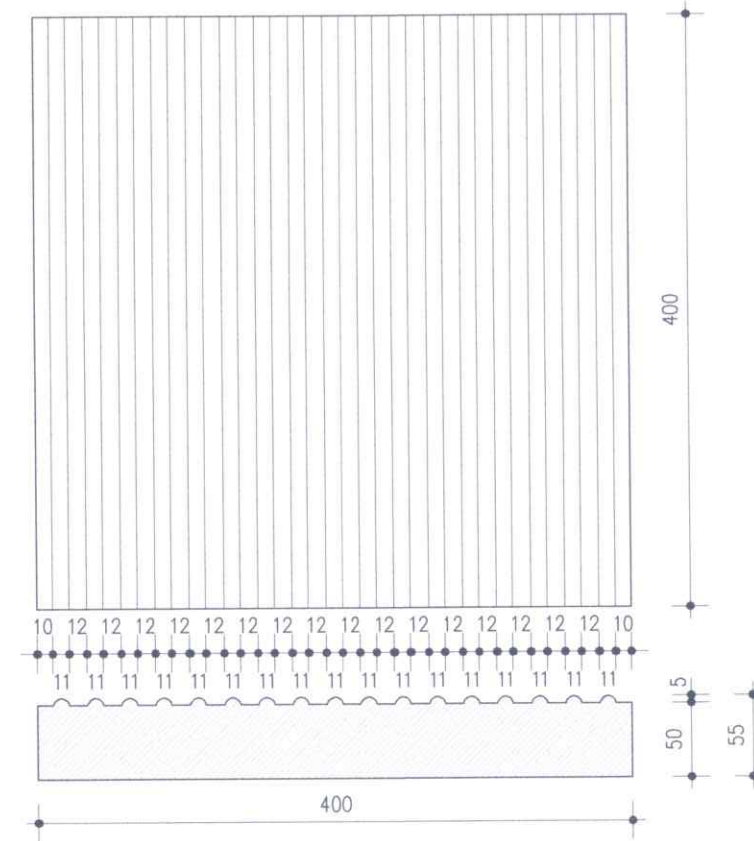


κάτοψη τεμαχίου τύπος Δ
"εξυπηρέτηση"

τομή κατά μήκος τύπος Δ
"εξυπηρέτηση"


ΕΡΓΟΔΟΤΗΣ:	ΔΗΜΟΣ ΣΑΡΩΝΙΚΟΥ
ΕΡΓΟ:	ΑΝΑΠΛΑΣΗ ΚΕΝΤΡΙΚΗΣ ΠΛΑΤΕΙΑΣ ΠΑΛΑΙΑΣ ΦΩΚΑΙΑΣ
ΣΤΑΔΙΟ ΜΕΛΕΤΗΣ:	00000000 000000
ΚΩΔΙΚΟΣ ΕΡΓΟΥ:	
ΤΙΤΛΟΣ ΣΧΕΔΙΟΥ:	ΠΛΑΚΕΣ ΟΔΕΥΣΗΣ ΤΥΦΛΟΥ
ΚΩΔΙΚΟΣ ΣΧΕΔΙΟΥ:	Λ-03
ΚΛΙΜΑΚΑ:	1:5
ΗΜΕΡΟΜΗΝΙΑ:	0000000000 2024
ΑΡΧΙΤΕΚΤΟΝΙΚΗ ΜΕΛΕΤΗ:	
ΜΕΛΕΤΗ Η/Μ ΕΓΚΑΤΑΣΤΑΣΕΩΝ:	
ΦΥΤΟΤΕΧΝΙΚΗ ΜΕΛΕΤΗ:	
ΜΕΛΕΤΗ:	ΚΑΛΛΙΟΠΗ Ν. ΣΠΑΝΟΥΔΑΚΗ ΕΙΔΙΚΗ ΣΥΝΕΡΓΑΤΗΣ ΔΗΜΑΡΧΟΥ ΣΑΡΩΝΙΚΟΥ ΔΙΠΛ. ΠΟΛΙΤΙΚΟΣ ΜΗΧΑΝΙΚΟΣ ΠΟΛΥΤΕΧΝΙΚΗΣ ΣΧΟΛΗΣ ΠΑΝΕΠΙΣΤΗΜΙΟΥ ΠΑΤΡΩΝ ΜΕΛΟΣ Τ.Ε.Ε. ΑΡ. ΜΗΤΡ. 70537 29 ΙΑΝ. 2024
ΔΕΛΤΙΟ:	29 ΙΑΝ. 2024
ΔΙΕΥΘΥΝΤΗΣ:	Κ. ΦΙΛΙΠΠΟΥ ΔΙΕΥΘΥΝΤΗΣ ΤΟΤΑΡΑΦΟΣ ΜΗΧΑΝΙΚΟΣ ΔΙΕΥΘΥΝΤΗΣ ΠΕΡΙΒ. & ΠΟΙΟΤ. ΖΩΗΣ ΔΗΜΟΥ ΣΑΡΩΝΙΚΟΥ

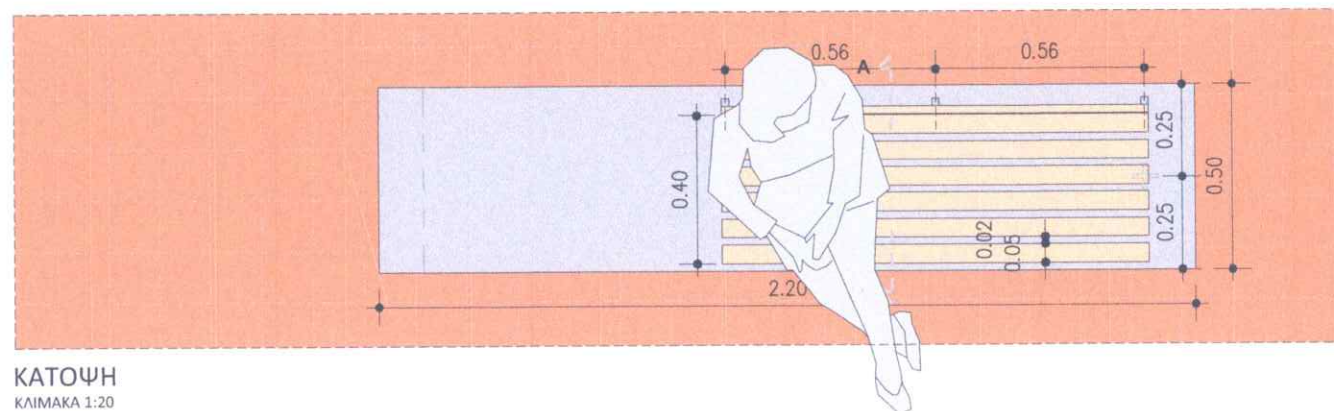


ΚΑΤΟΨΗ
ΚΛΙΜΑΚΑ 1:20

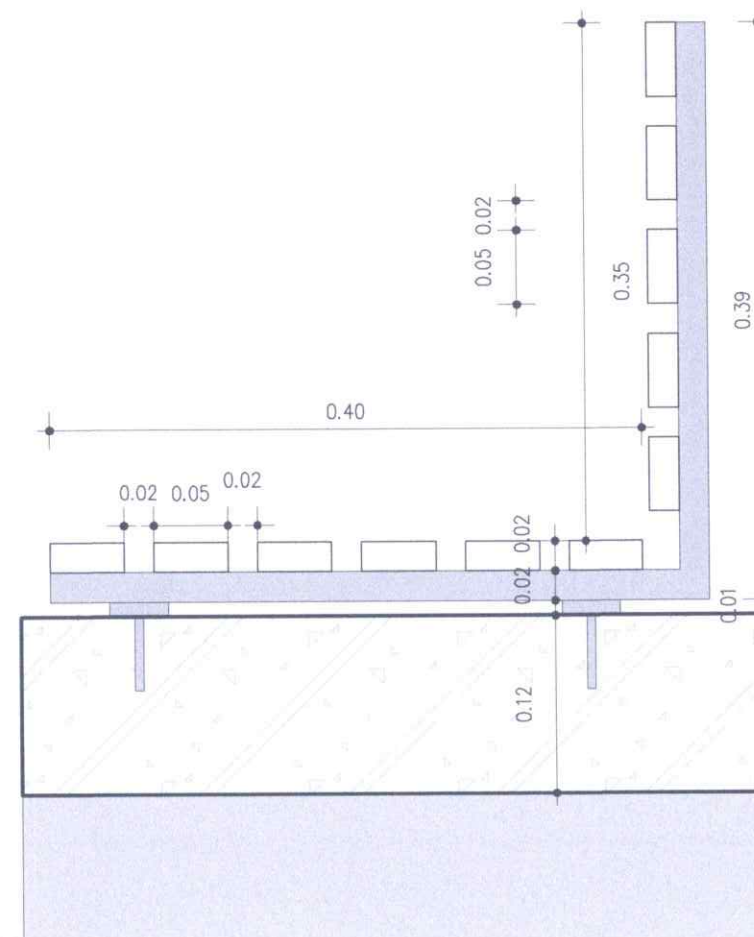

ΤΟΜΗ Α-Α
ΚΛΙΜΑΚΑ 1:5

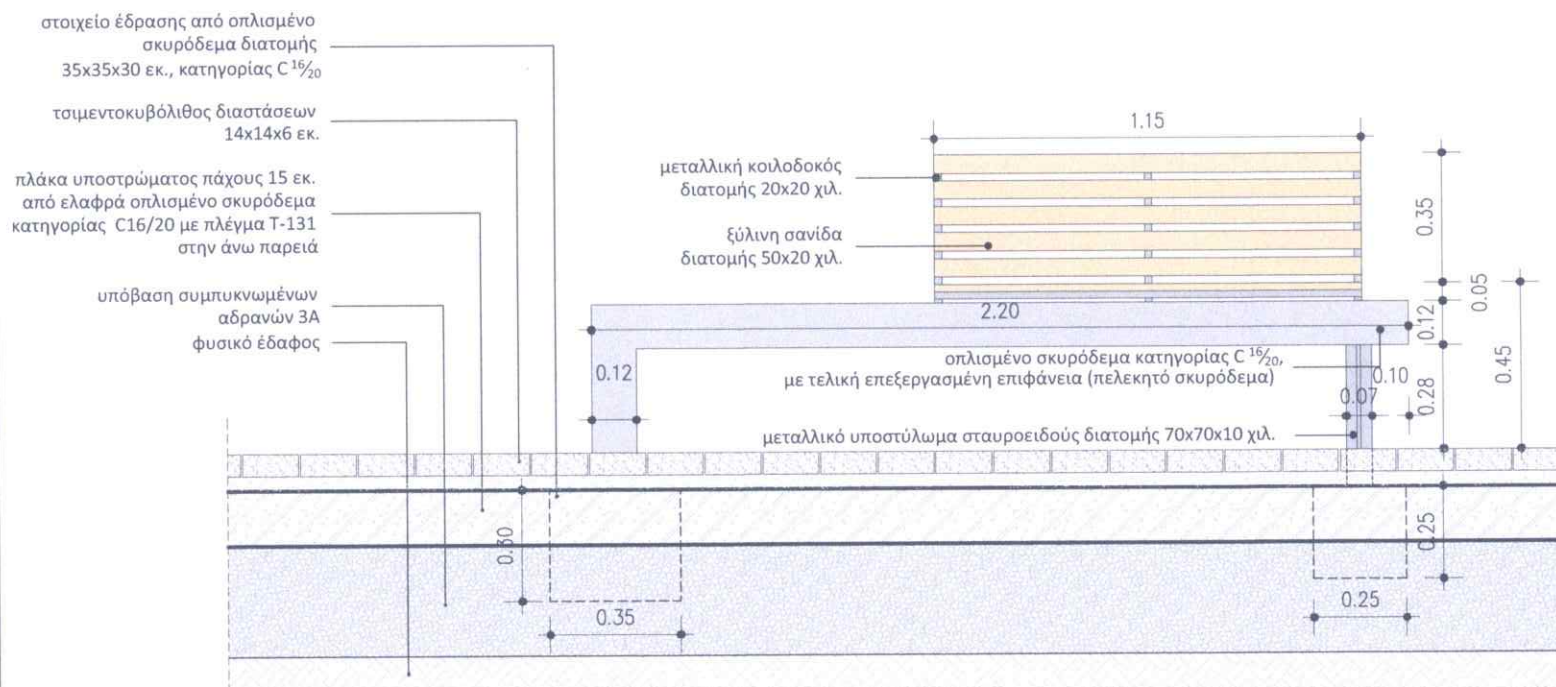

ΟΨΗ
ΚΛΙΜΑΚΑ 1:20

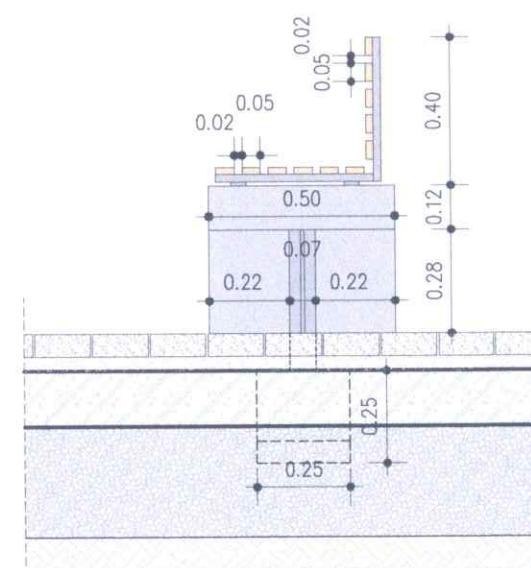

ΠΛΑΓΙΑ ΟΨΗ
ΚΛΙΜΑΚΑ 1:20

ΕΡΓΟΔΟΤΗΣ:

ΔΗΜΟΣ ΣΑΡΩΝΙΚΟΥ

ΕΡΓΟ:

ΑΝΑΠΛΑΣΗ
ΚΕΝΤΡΙΚΗΣ ΠΛΑΤΕΙΑΣ
ΠΑΛΙΑΣ ΦΩΚΙΑΣ

ΣΤΑΔΙΟ ΜΕΛΕΤΗΣ: 00000000 000000

ΚΩΔΙΚΟΣ ΕΡΓΟΥ:

ΤΙΤΛΟΣ ΣΧΕΔΙΟΥ:

ΚΑΘΙΣΤΙΚΟ ΑΠΟ ΣΚΥΡΟΔΕΜΑ,
ΞΥΛΟ & ΜΕΤΑΛΛΟ

ΚΩΔΙΚΟΣ ΣΧΕΔΙΟΥ:

Λ-04

ΚΛΙΜΑΚΑ: 1:20 & 1:5

ΗΜΕΡΟΜΗΝΙΑ: 00000000 2021

ΑΡΧΙΤΕΚΤΟΝΙΚΗ ΜΕΛΕΤΗ:

ΜΕΛΕΤΗ Η/Μ ΕΓΚΑΤΑΣΤΑΣΕΩΝ:


ΦΥΤΟΤΕΧΝΙΚΗ ΜΕΛΕΤΗ:

29 ΙΑΝ. 2024
ΚΑΛΛΙΟΠΗ Ν. ΣΠΑΝΟΥΔΑΚΗ


ΕΙΔΙΚΗ ΣΥΝΕΡΓΑΤΗΣ ΔΗΜΑΡΧΟΥ ΣΑΡΩΝΙΚΟΥ
ΔΙΠΛ. ΠΟΛΙΤΙΚΟΣ ΜΗΧΑΝΙΚΟΣ
ΠΟΛΥΤΕΧΝΙΚΗΣ ΣΧΟΛΗΣ ΠΑΝΕΠΙΣΤΗΜΙΟΥ ΠΑΤΡΩΝ
ΜΕΛΟΣ Τ.Ε.Ε. ΑΡ. ΜΗΤΡ. 70537

29 ΙΑΝ. 2024
ΜΑΡΙΑ Κ. ΦΙΛΙΠΠΟΥ

ΔΙΠΛ. ΠΟΛΙΤΙΚΟΣ ΜΗΧΑΝΙΚΟΣ
ΔΙΕΥΘΥΝΣΗ ΠΕΡΙΒ. & ΠΟΙΟΤ. ΖΩΗΣ
ΔΗΜΟΥ ΣΑΡΩΝΙΚΟΥ

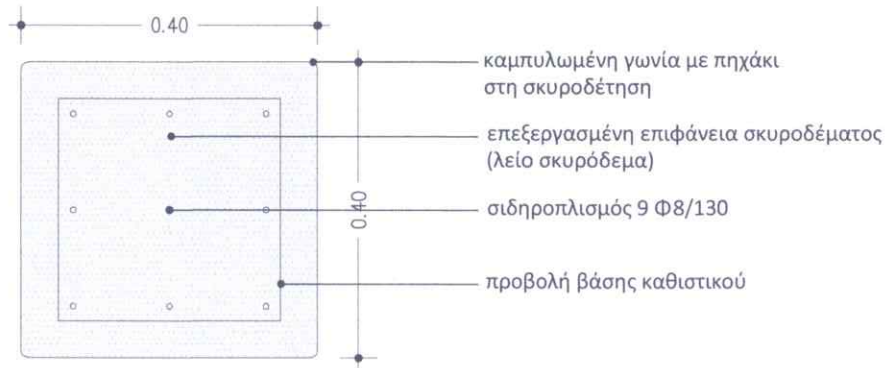

ΚΑΤΟΨΗ

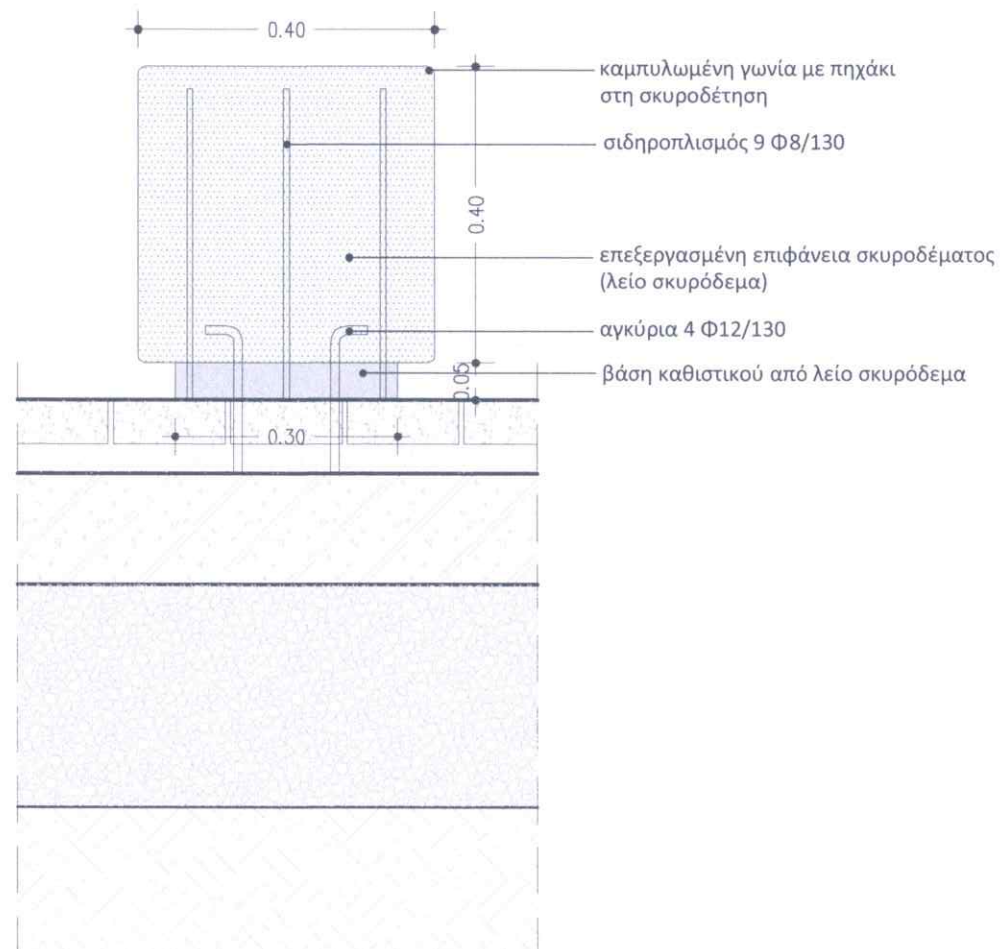

ΟΨΗ

ΕΡΓΟΔΟΤΗΣ:

ΔΗΜΟΣ ΣΑΡΩΝΙΚΟΥ

ΕΡΓΟ:

ΑΝΑΠΛΑΣΗ
ΚΕΝΤΡΙΚΗΣ ΠΛΑΤΕΙΑΣ
ΠΑΛΑΙΑΣ ΦΩΚΑΙΑΣ

ΣΤΑΔΙΟ ΜΕΛΕΤΗΣ: 00000000 000000

ΚΩΔΙΚΟΣ ΕΡΓΟΥ:

ΤΙΤΛΟΣ ΣΧΕΔΙΟΥ:

ΚΥΒΙΚΟ ΚΑΘΙΣΤΙΚΟ ΑΠΟ
ΣΚΥΡΟΔΕΜΑ

ΚΩΔΙΚΟΣ ΣΧΕΔΙΟΥ:

Λ-05

ΚΛΙΜΑΚΑ: 1:10

ΗΜΕΡΟΜΗΝΙΑ: 00000000 2024

ΑΡΧΙΤΕΚΤΟΝΙΚΗ ΜΕΛΕΤΗ:

ΜΕΛΕΤΗ Η/Μ ΕΓΚΑΤΑΣΤΑΣΕΩΝ:

ΦΥΤΟΤΕΧΝΙΚΗ ΜΕΛΕΤΗ:

29 ΙΑΝ. 2024


ΜΕΛΕΤΗ:

ΚΑΛΛΙΟΠΗ Ν. ΣΠΑΝΟΥΔΑΚΗ
ΕΙΔΙΚΗ ΣΥΝΕΡΓΑΤΗΣ ΔΗΜΑΡΧΟΥ ΣΑΡΩΝΙΚΟΥ
ΔΙΠΛ. ΠΟΛΙΤΙΚΟΣ ΜΗΧΑΝΙΚΟΣ
ΠΟΛΥΤΕΧΝΙΚΗΣ ΣΧΟΛΗΣ ΠΑΝΕΠΙΣΤΗΜΙΟΥ ΠΑΤΡΩΝ
ΜΕΛΟΣ Τ.Ε.Ε. ΑΡ. ΜΗΤΡ. 70537

29 ΙΑΝ. 2024



ΦΙΛΙΠΠΟΥ
ΔΙΟΙΚΗΤΗΣ
ΔΙΝΣΗ ΠΕΡΙΒ. & ΠΟΙΟΤ. ΖΩΗΣ
ΔΗΜΟΥ ΣΑΡΩΝΙΚΟΥ

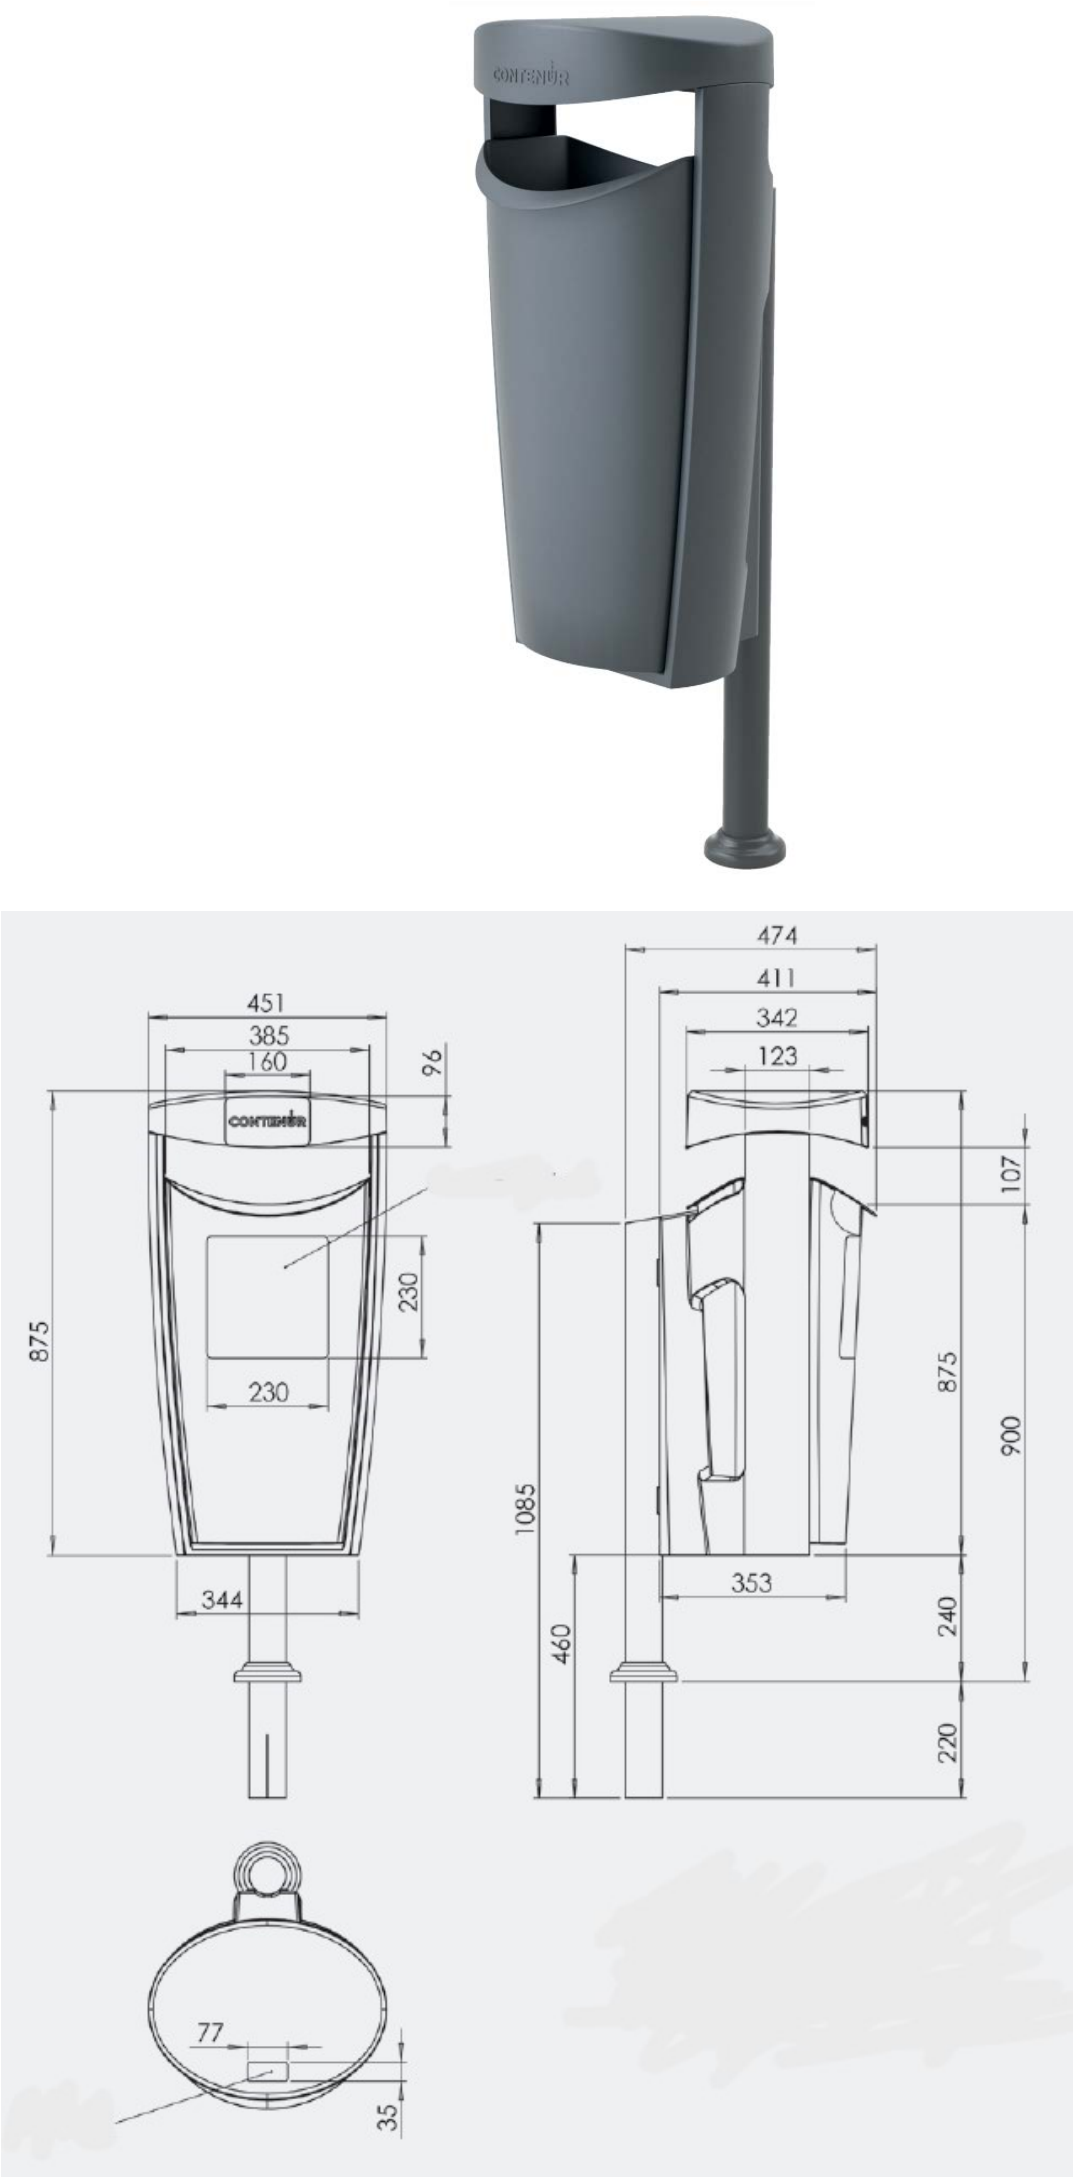

ΕΡΓΟΔΟΤΗΣ:

ΔΗΜΟΣ ΣΑΡΩΝΙΚΟΥ

ΕΡΓΟ:

ΑΝΑΠΛΑΣΗ
ΚΕΝΤΡΙΚΗΣ ΠΛΑΤΕΙΑΣ
ΠΑΛΑΙΑΣ ΦΩΚΑΙΑΣ

ΣΤΑΔΙΟ ΜΕΛΕΤΗΣ : ΟΡΙΣΤΙΚΗ ΜΕΛΕΤΗ

ΚΩΔΙΚΟΣ ΕΡΓΟΥ

ΤΙΤΛΟΣ ΣΧΕΔΙΟΥ:

ΚΑΛΑΘΙ
ΑΠΟΡΡΙΜΜΑΤΩΝ

ΚΩΔΙΚΟΣ ΣΧΕΔΙΟΥ:

Λ-06

ΚΛΙΜΑΚΑ : 1:10

ΗΜΕΡΟΜΗΝΙΑ : ΙΑΝΟΥΑΡΙΟΣ 2024

ΑΡΧΙΤΕΚΤΟΝΙΚΗ ΜΕΛΕΤΗ:

ΜΕΛΕΤΗ Η/Μ ΕΓΚΑΤΑΣΤΑΣΕΩΝ:

ΦΥΤΟΤΕΧΝΙΚΗ ΜΕΛΕΤΗ:

29 ΙΑΝ. 2024


ΜΕΛΕΤΗ:

ΚΑΛΛΙΟΠΗ Ν. ΣΠΑΝΟΥΔΑΚΗ
ΕΙΔΙΚΗ ΣΥΝΕΡΓΑΤΗΣ ΔΗΜΑΡΧΟΥ ΣΑΡΩΝΙΚΟΥ
ΔΙΠΛ. ΠΟΛΙΤΙΚΟΣ ΜΗΧΑΝΙΚΟΣ
ΜΕΛΟΣ Τ.Ε.Ε. ΑΡ. ΜΗΤΡ. 70537

ΘΕΩΡΗΣΗ:

29 ΙΑΝ. 2024


Δ/ΝΣΗ ΠΕΡΙΒ. & ΠΟΙΟΤ. ΖΩΗΣ
ΔΗΜΟΥ ΣΑΡΩΝΙΚΟΥ

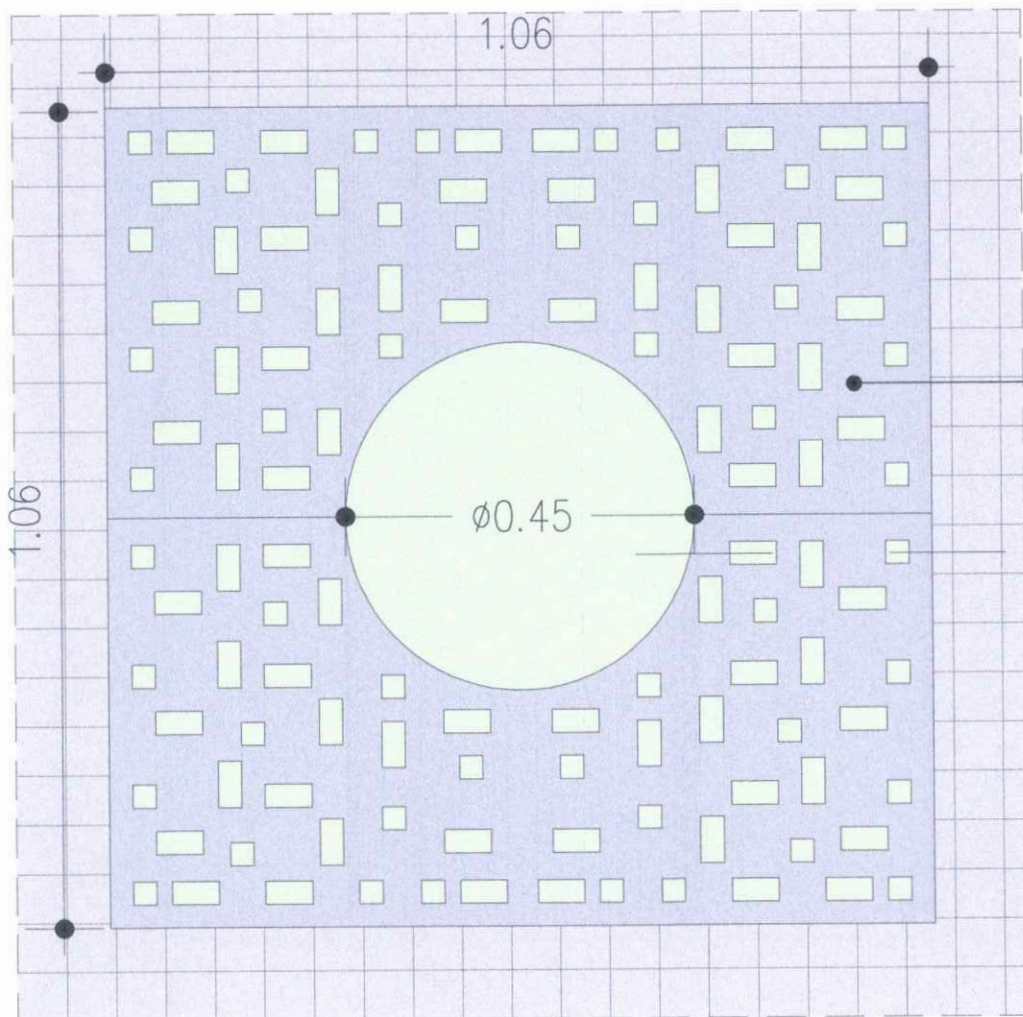

μεταλλική σχάρα
από χαλυβδοέλασμα
γαλβανιζέ

ΣΗΜΕΙΟ
ΤΟΜΗΣ

ΚΑΤΟΨΗ

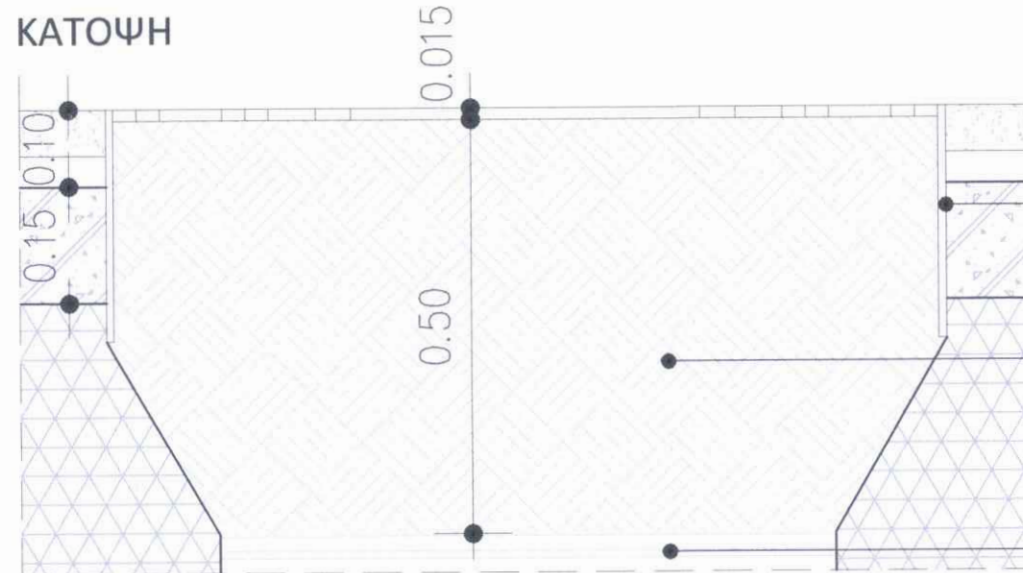


έλασμα εγκιβωτισμού
χώματος 300X10 χιλ.
διατομή μορφοσιδήρου
μη γαλβανισμένη


κηπευτικό χώμα

φυτόχωμα

ΤΟΜΗ

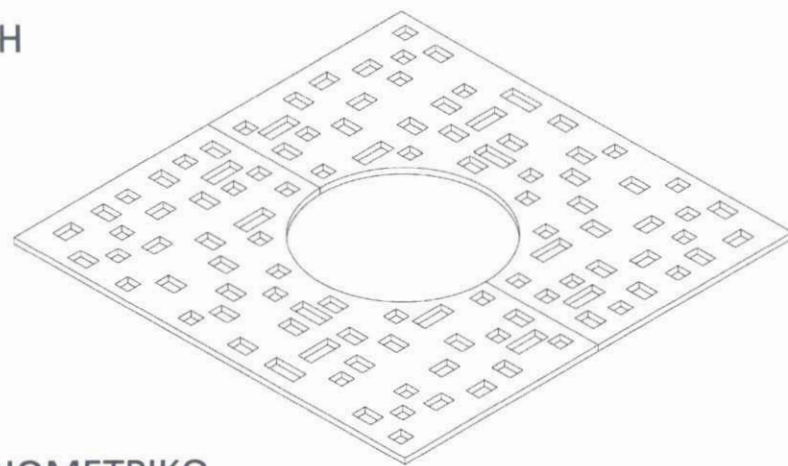


ΑΞΟΝΟΜΕΤΡΙΚΟ

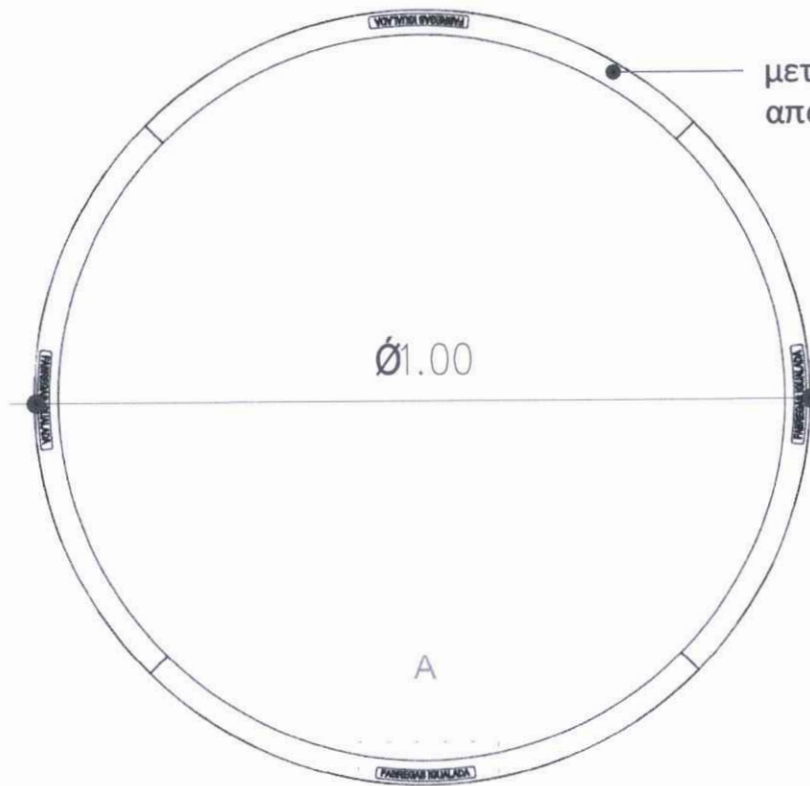


μεταλλικός δακτύλιος
από χυτοσίδηρο

ΚΑΤΟΨΗ

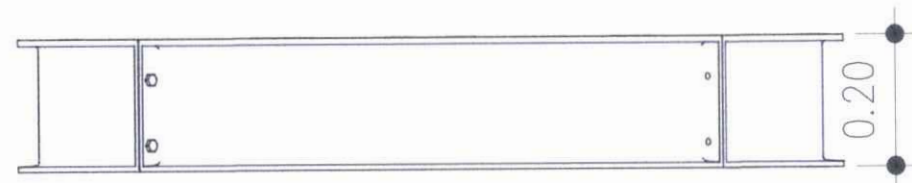

ΟΨΗ
0.04

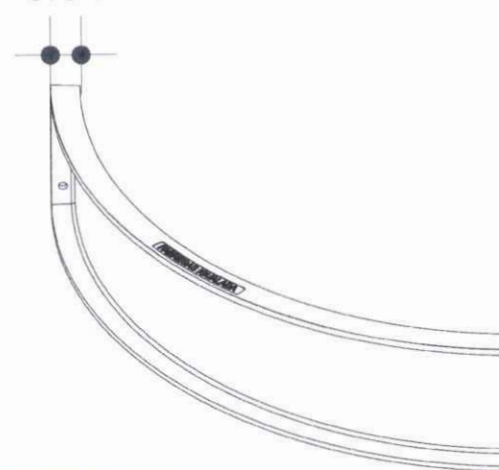

ΛΕΠΤΟΜΕΡΕΙΑ



ΑΞΟΝΟΜΕΤΡΙΚΟ

ΕΡΓΟΔΟΤΗΣ:

ΔΗΜΟΣ ΣΑΡΩΝΙΚΟΥ

ΕΡΓΟ:

ΑΝΑΠΛΑΣΗ
ΚΕΝΤΡΙΚΗΣ ΠΛΑΤΕΙΑΣ
ΠΑΛΙΑΣ ΦΩΚΙΑΣ

ΣΤΑΔΙΟ ΜΕΛΕΤΗΣ: ΟΡΙΣΤΙΚΗ ΜΕΛΕΤΗ

ΚΩΔΙΚΟΣ ΕΡΓΟΥ:

ΤΙΤΛΟΣ ΣΧΕΔΙΟΥ:

ΣΧΑΡΕΣ
ΔΕΝΤΡΩΝ

ΚΩΔΙΚΟΣ ΣΧΕΔΙΟΥ:

Λ-07

ΚΛΙΜΑΚΑ: 1:10

ΗΜΕΡΟΜΗΝΙΑ: ΙΑΝΟΥΑΡΙΟΣ 2024

ΑΡΧΙΤΕΚΤΟΝΙΚΗ ΜΕΛΕΤΗ:

ΜΕΛΕΤΗ Η/Μ ΕΓΚΑΤΑΣΤΑΣΕΩΝ:

ΦΥΤΟΤΕΧΝΙΚΗ ΜΕΛΕΤΗ:


29 ΙΑΝ. 2024

ΜΕΛΕΤΗ:


ΚΑΛΛΙΟΠΗ Ν. ΣΠΑΝΟΥΔΑΚΗ
ΕΙΔΙΚΗ ΣΥΝΕΡΓΑΤΗΣ ΔΗΜΑΡΧΟΥ ΣΑΡΩΝΙΚΟΥ
ΔΙΠΛ. ΠΟΛΙΤΙΚΟΣ ΜΗΧΑΝΙΚΟΣ
ΘΕΩΡΗΣΗ: 29 ΙΑΝ. 2024





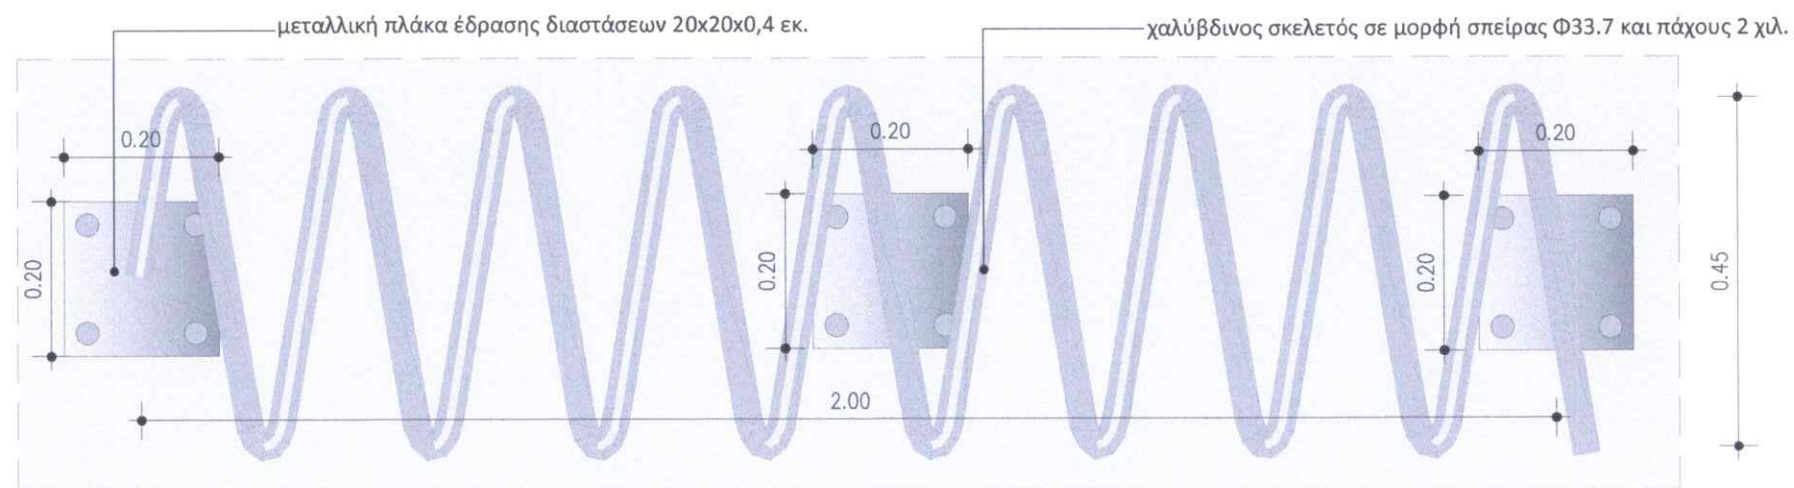



ΚΑΤΟΨΗ

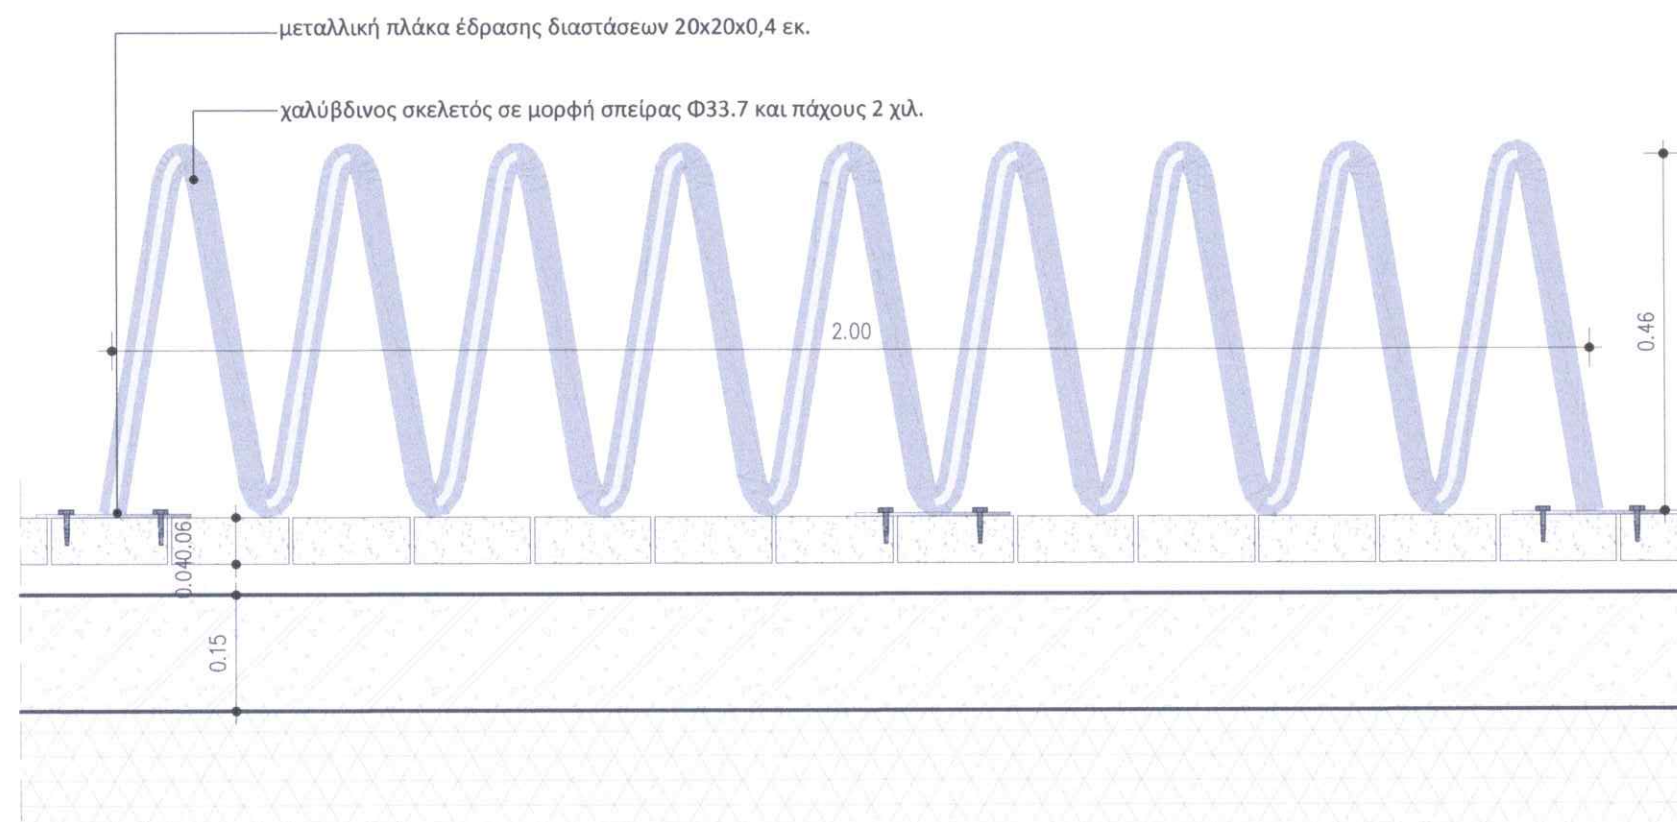

ΟΨΗ

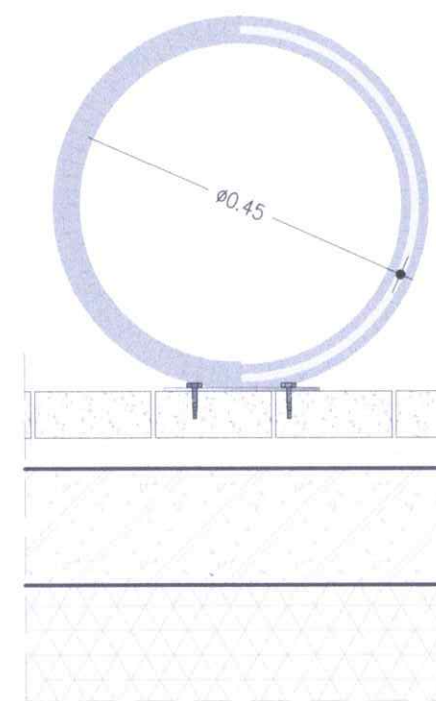

ΠΛΑΓΙΑ ΟΨΗ

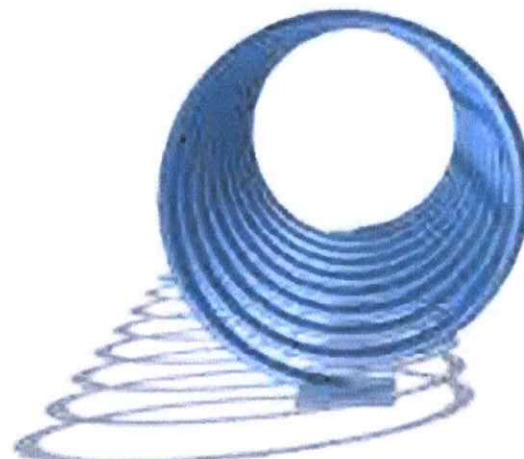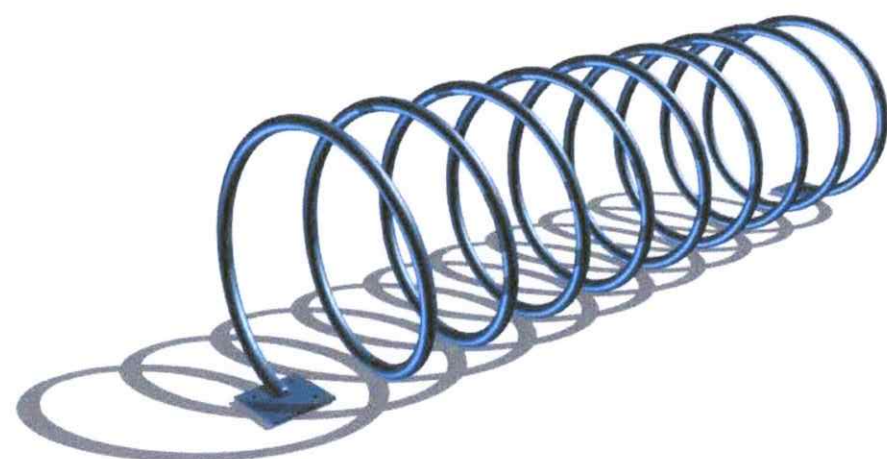

ΕΡΓΟΔΟΤΗΣ:

ΔΗΜΟΣ ΣΑΡΩΝΙΚΟΥ

ΕΡΓΟ:

ΑΝΑΠΛΑΣΗ
ΚΕΝΤΡΙΚΗΣ ΠΛΑΤΕΙΑΣ
ΠΑΛΙΑΣ ΦΩΚΙΑΣ

ΣΤΑΔΙΟ ΜΕΛΕΤΗΣ: ΟΡΙΣΤΙΚΗ ΜΕΛΕΤΗ

ΚΩΔΙΚΟΣ ΕΡΓΟΥ:

ΤΙΤΛΟΣ ΣΧΕΔΙΟΥ:

ΠΟΔΗΛΑΤΟΣΤΑΤΗΣ

ΚΩΔΙΚΟΣ ΣΧΕΔΙΟΥ:

Λ-08

ΚΛΙΜΑΚΑ: 1:10

ΗΜΕΡΟΜΗΝΙΑ: ΙΑΝΟΥΑΡΙΟΣ 2024

ΑΡΧΙΤΕΚΤΟΝΙΚΗ ΜΕΛΕΤΗ:

ΜΕΛΕΤΗ Η/Μ ΕΓΚΑΤΑΣΤΑΣΕΩΝ:


ΦΥΤΟΤΕΧΝΙΚΗ ΜΕΛΕΤΗ:

29 ΙΑΝ. 2024
ΜΕΛΕΤΗ: *Καλλιόπη Ν. Σπανογιάκη*


ΚΑΛΛΙΟΠΗ Ν. ΣΠΑΝΟΥΔΑΚΗ
ΕΙΔΙΚΗ ΣΥΝΕΡΓΑΤΗΣ ΔΗΜΑΡΧΟΥ ΣΑΡΩΝΙΚΟΥ
ΔΙΠΛ. ΠΟΛΙΤΙΚΟΣ ΜΗΧΑΝΙΚΟΣ
ΠΡΟΔΥΤΕΧΝΙΚΗΣ ΣΧΟΛΗΣ ΠΑΝΕΠΙΣΤΗΜΙΟΥ ΠΑΤΡΩΝ
ΜΕΛΟΣ Τ.Ε.Ε. ΑΡ. ΜΗΤΡ. 70537

29 ΙΑΝ. 2024
ΦΙΛΙΠΠΟΣ Κ. ΦΙΛΙΠΠΟΥ
ΤΟΠΟΓΡΑΦΟΣ ΜΗΧΑΝΙΚΟΣ
Δ/ΝΣΗ ΠΕΡΙΒ. & ΠΟΙΟΤ. ΖΩΗΣ
ΔΗΜΟΥ ΣΑΡΩΝΙΚΟΥ




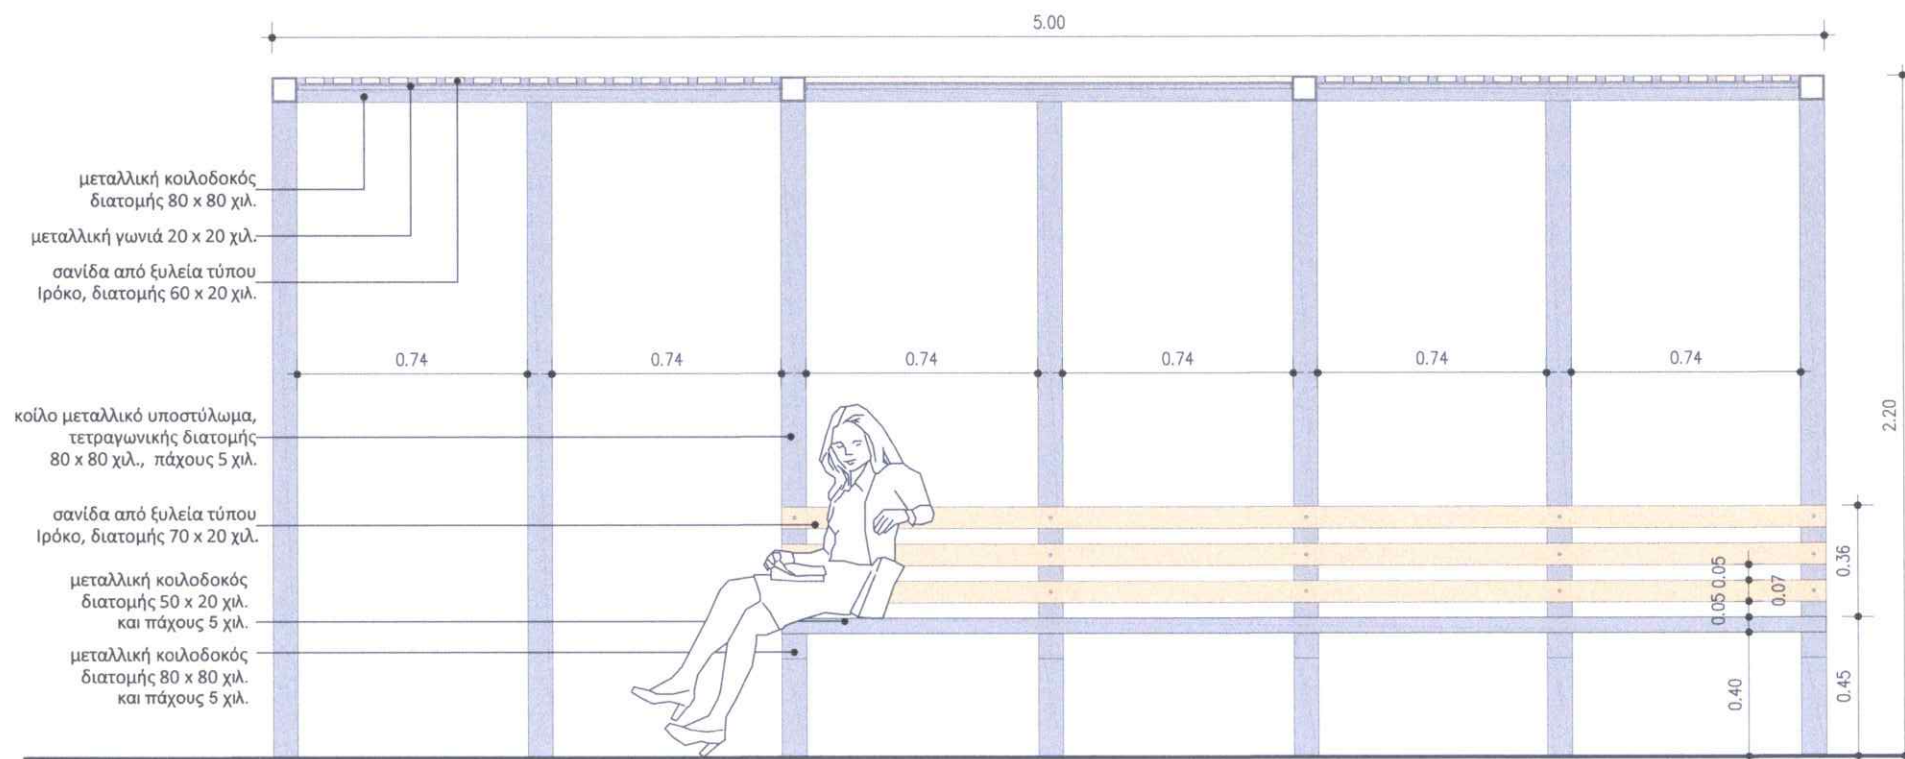


TOMH B-B

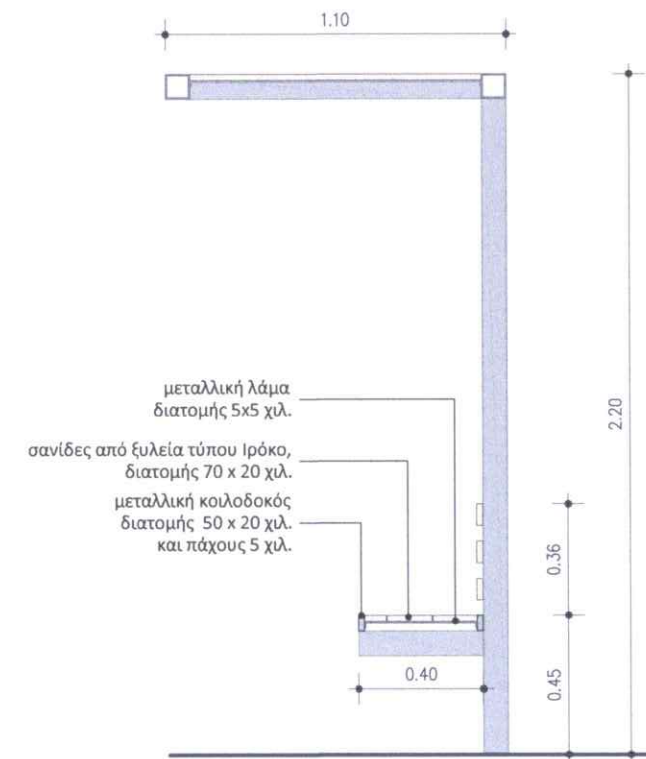

TOMH A-A

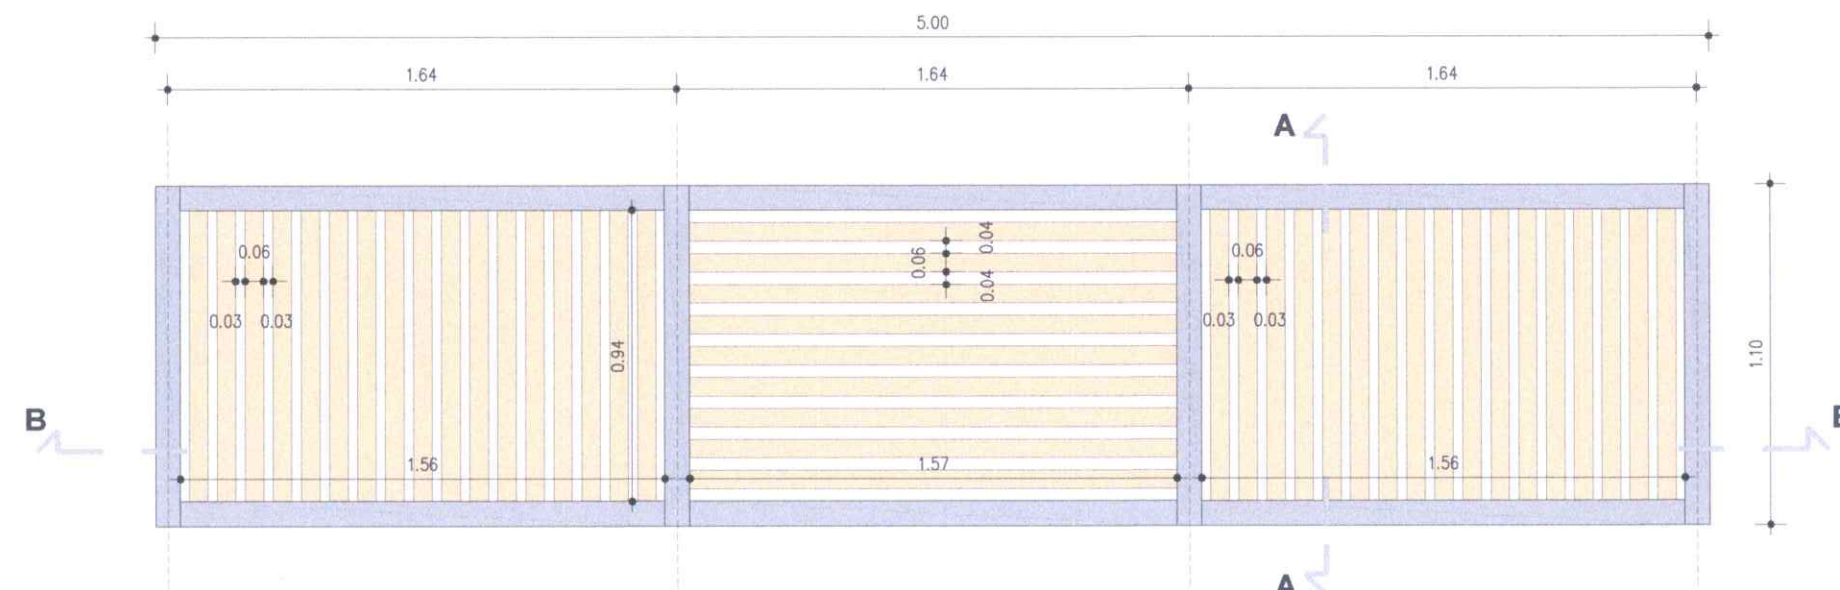

KATOPIH (στο +2.40)

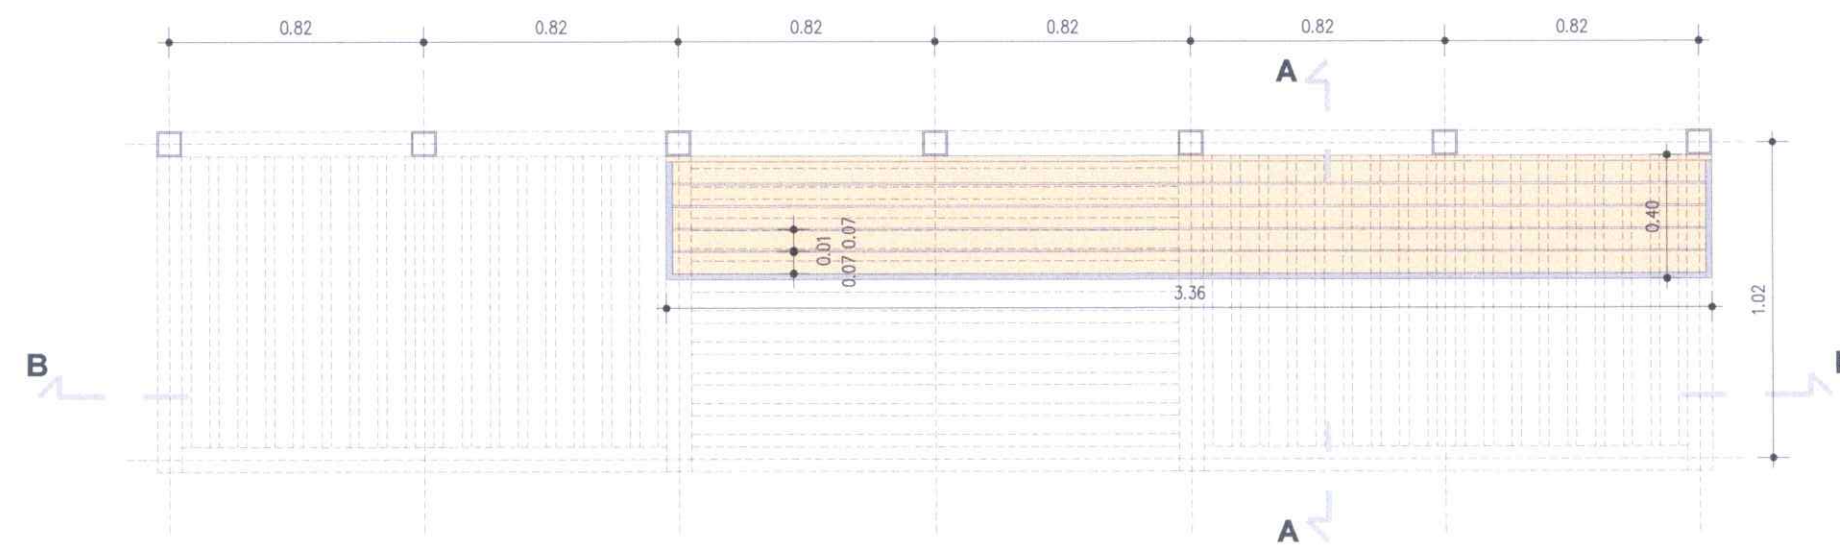

KATOPIH (στο +0.60)

ΕΡΓΟΔΟΤΗΣ:

ΔΗΜΟΣ ΣΑΡΩΝΙΚΟΥ

ΕΡΓΟ:

ΑΝΑΠΛΑΣΗ
ΚΕΝΤΡΙΚΗΣ ΠΛΑΤΕΙΑΣ
ΠΑΛΙΑΣ ΦΩΚΙΑΣ

ΣΤΑΔΙΟ ΜΕΛΕΤΗΣ: ΟΡΙΣΤΙΚΗ ΜΕΛΕΤΗ

ΚΩΔΙΚΟΣ ΕΡΓΟΥ:

ΤΙΤΛΟΣ ΣΧΕΔΙΟΥ:

ΣΤΑΣΗ
ΛΕΩΦΟΡΕΙΟΥ

ΚΩΔΙΚΟΣ ΣΧΕΔΙΟΥ:

L-09

ΚΛΙΜΑΚΑ: 1:25

ΗΜΕΡΟΜΗΝΙΑ: ΙΑΝΟΥΑΡΙΟΣ 2024

ΑΡΧΙΤΕΚΤΟΝΙΚΗ ΜΕΛΕΤΗ:


ΜΕΛΕΤΗ Ν/Μ ΕΓΚΑΤΑΣΤΑΣΕΩΝ:

ΦΥΤΟΤΕΧΝΙΚΗ ΜΕΛΕΤΗ:


ΜΕΛΕΤΗ: 28 ΙΑΝ. 2024
ΚΑΛΛΙΟΠΗ Ν. ΣΠΑΝΟΥΔΑΚΗ

ΕΙΔΙΚΗ ΣΥΝΕΡΓΑΤΗΣ ΔΗΜΑΡΧΟΥ ΣΑΡΩΝΙΚΟΥ
ΔΙΠΛ. ΠΟΛΙΤΙΚΟΣ ΜΗΧΑΝΙΚΟΣ
ΠΟΛΥΤΕΧΝΙΚΗΣ ΣΧΟΛΗΣ ΠΑΝΕΠΙΣΤΗΜΙΟΥ ΠΑΤΡΩΝ
ΜΕΛΟΣ Τ.Ε.Ε. ΑΡ. ΜΗΤΡ. 70537

ΘΕΩΡΗΣΗ: 28 ΙΑΝ. 2024
ΧΑΡΙΤΑΚΗ Κ. ΦΙΛΙΠΠΟΥ
ΤΟΠΟΓΡΑΦΟΣ ΜΗΧΑΝΙΚΟΣ
Δ/ΝΣΗ ΠΕΡΙΒ. & ΠΟΙΟΤ. ΖΩΗΣ
ΔΗΜΟΥ ΣΑΡΩΝΙΚΟΥ

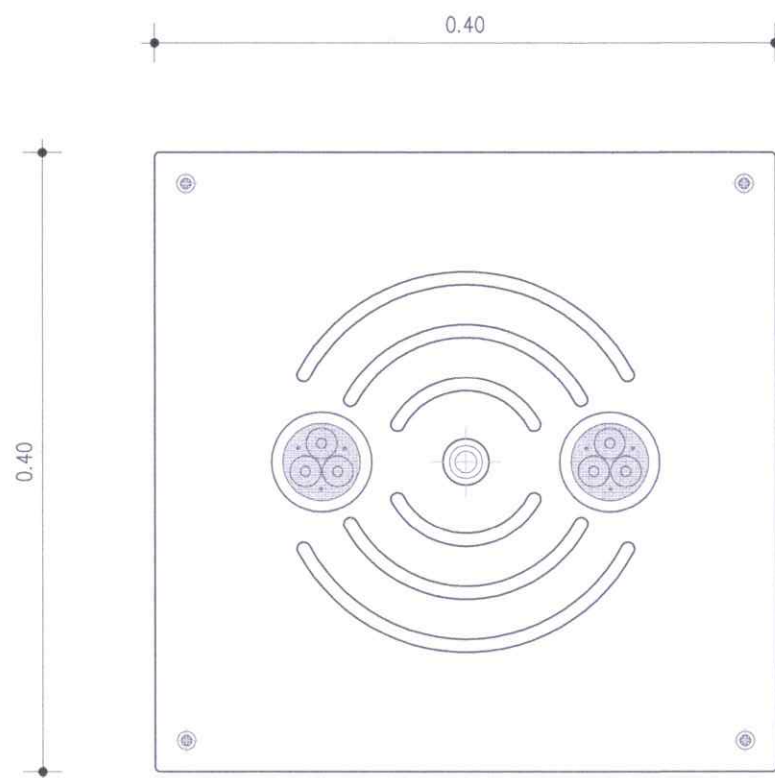

ΚΑΤΟΨΗ

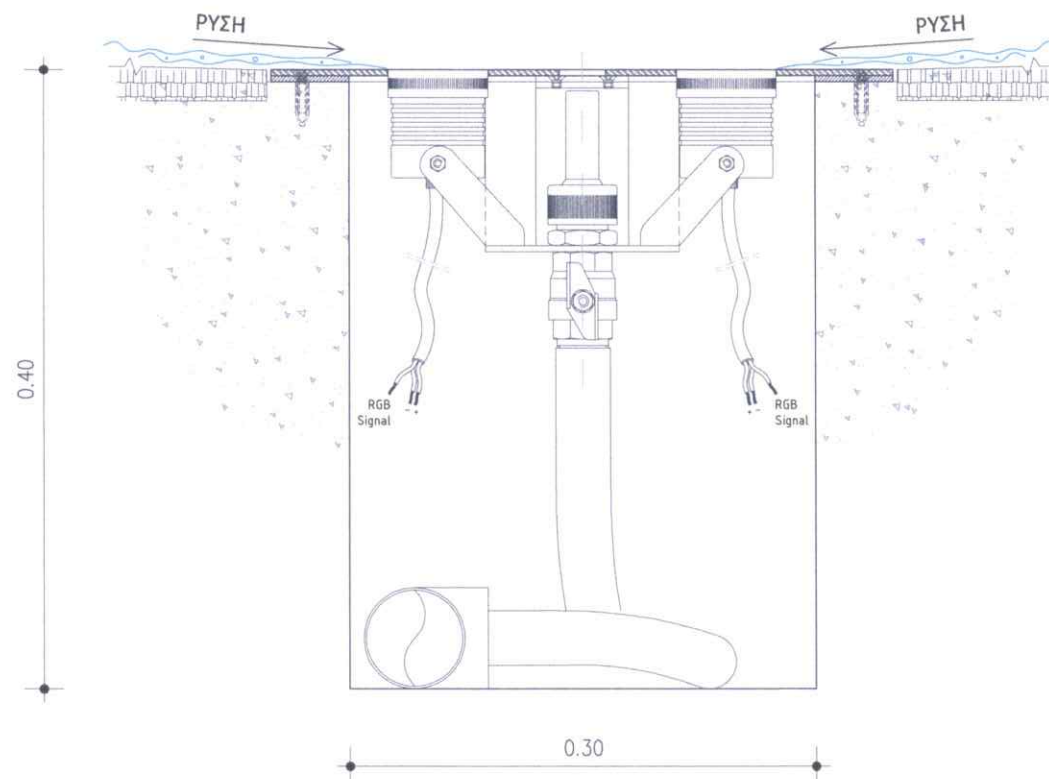

ΤΟΜΗ

ΕΡΓΟΔΟΤΗΣ:

ΔΗΜΟΣ ΣΑΡΩΝΙΚΟΥ

ΕΡΓΟ:

ΑΝΑΠΛΑΣΗ
ΚΕΝΤΡΙΚΗΣ ΠΛΑΤΕΙΑΣ
ΠΑΛΙΑΣ ΦΩΚΙΑΣ

ΣΤΑΔΙΟ ΜΕΛΕΤΗΣ: ΟΡΙΣΤΙΚΗ ΜΕΛΕΤΗ

ΚΩΔΙΚΟΣ ΕΡΓΟΥ:

ΤΙΤΛΟΣ ΣΧΕΔΙΟΥ:

ΕΝΔΟΔΑΠΕΔΙΟΣ
ΠΙΔΑΚΑΣ ΝΕΡΟΥ

ΚΩΔΙΚΟΣ ΣΧΕΔΙΟΥ:

Λ-10

ΚΛΙΜΑΚΑ: 1:5


ΗΜΕΡΟΜΗΝΙΑ: ΙΑΝΟΥΑΡΙΟΣ 2024

ΑΡΧΙΤΕΚΤΟΝΙΚΗ ΜΕΛΕΤΗ:

ΜΕΛΕΤΗ Η/Μ ΕΓΚΑΤΑΣΤΑΣΕΩΝ:


ΦΥΤΟΤΕΧΝΙΚΗ ΜΕΛΕΤΗ:


29 ΙΑΝ. 2024

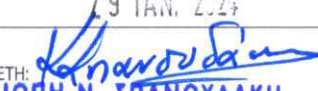ΜΕΛΕΤΗ: 
ΚΑΛΛΙΟΠΗ Ν. ΣΠΑΝΟΥΔΑΚΗ
ΕΙΔΙΚΗ ΣΥΝΕΡΓΑΤΗΣ ΔΗΜΑΡΧΟΥ ΣΑΡΩΝΙΚΟΥ
ΔΙΠΛ. ΠΟΛΙΤΙΚΟΣ ΜΗΧΑΝΙΚΟΣ
ΠΟΛΥΤΕΧΝΙΚΗΣ ΣΧΟΛΗΣ ΠΑΝΕΠΙΣΤΗΜΙΟΥ ΠΑΤΡΩΝ
ΜΕΛΟΣ Τ.Ε.Ε. ΑΡ. ΜΗΤΡ. 70537

ΘΕΩΡΗΣΗ: 29 ΙΑΝ. 2024

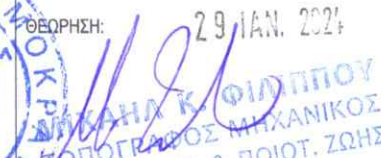


ΚΩΣΤΑΣ Κ. ΦΙΛΙΠΠΟΥ
ΥΠΟΠΤΟΓΡΑΦΟΣ ΜΗΧΑΝΙΚΟΣ
Δ/ΝΣΗ ΠΕΡΙΒ. & ΠΟΙΟΤ. ΖΩΗΣ
ΔΗΜΟΥ ΣΑΡΩΝΙΚΟΥ

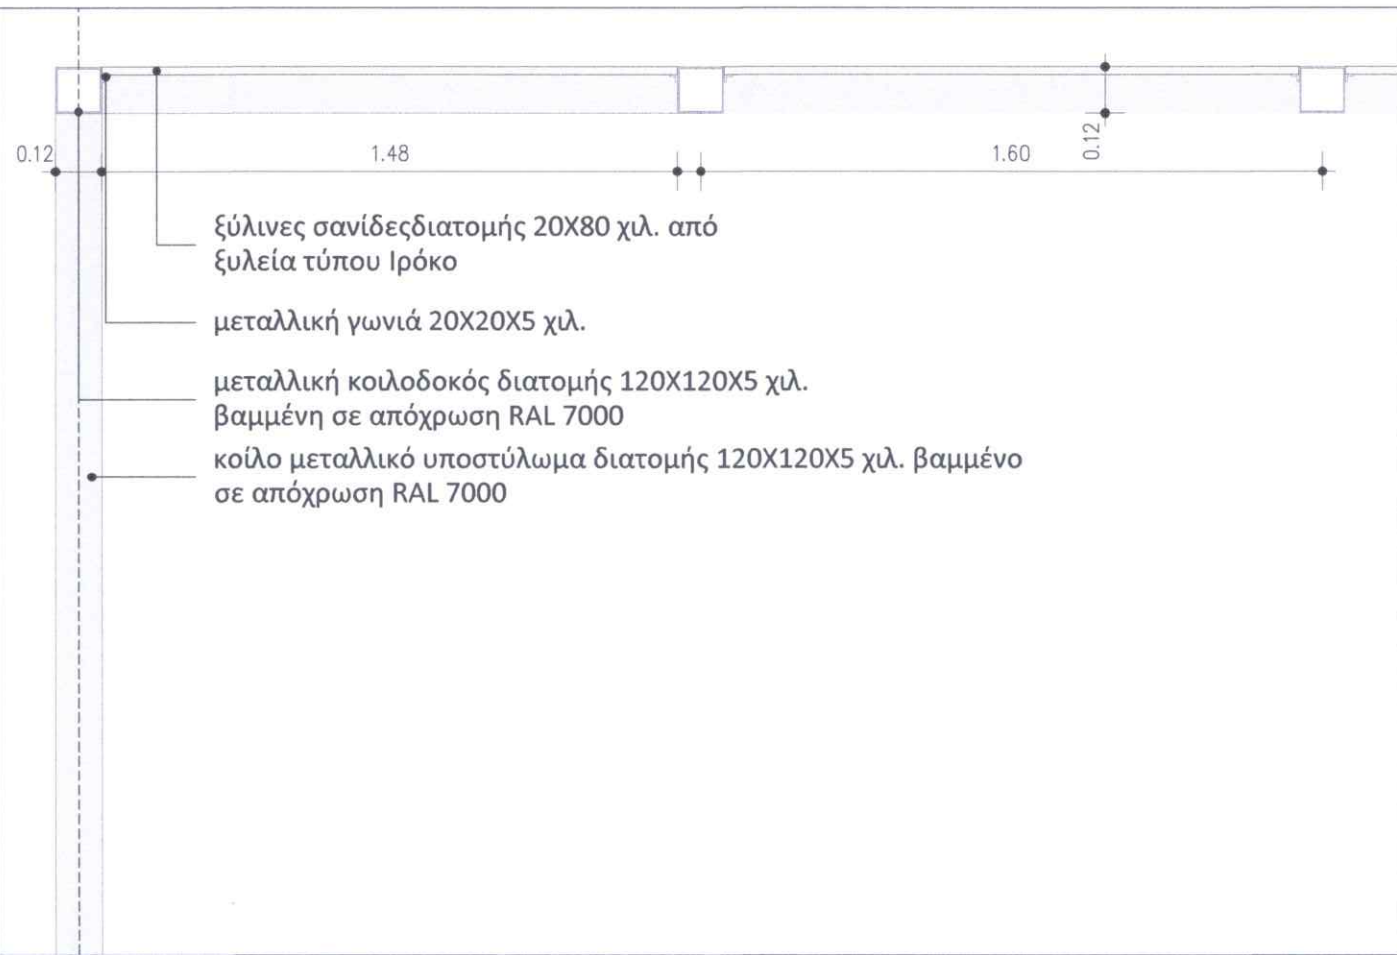


ξύλινες σανίδες διατομής 20X80 χιλ. από
ξυλεία τύπου Ιρόκο

μεταλλική γωνιά 20X20X5 χιλ.

μεταλλική κοιλοδοκός διατομής 120X120X5 χιλ.
βαμμένη σε απόχρωση RAL 7000


κοίλο μεταλλικό υποστύλωμα διατομής 120X120X5 χιλ. βαμμένο σε απόχρωση RAL 7000

TOMH B-B

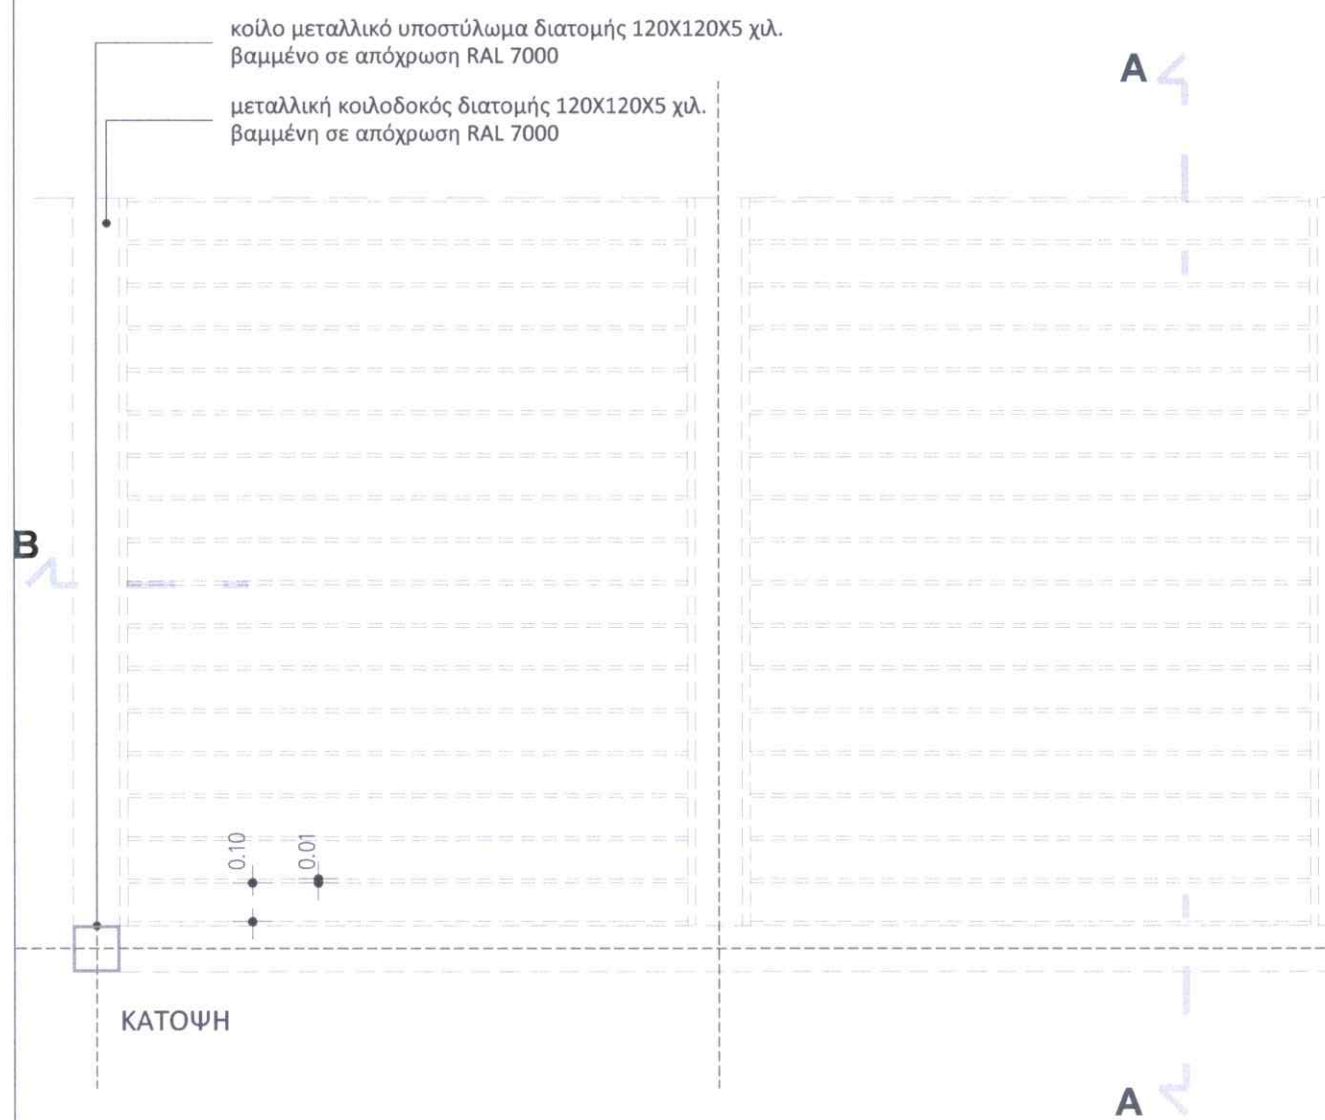

μεταλλική κοιλοδοκός διατομής 120X120X5 χιλ.
βαμμένη σε απόχρωση RAL 7000

ΚΑΤΟΨΗ

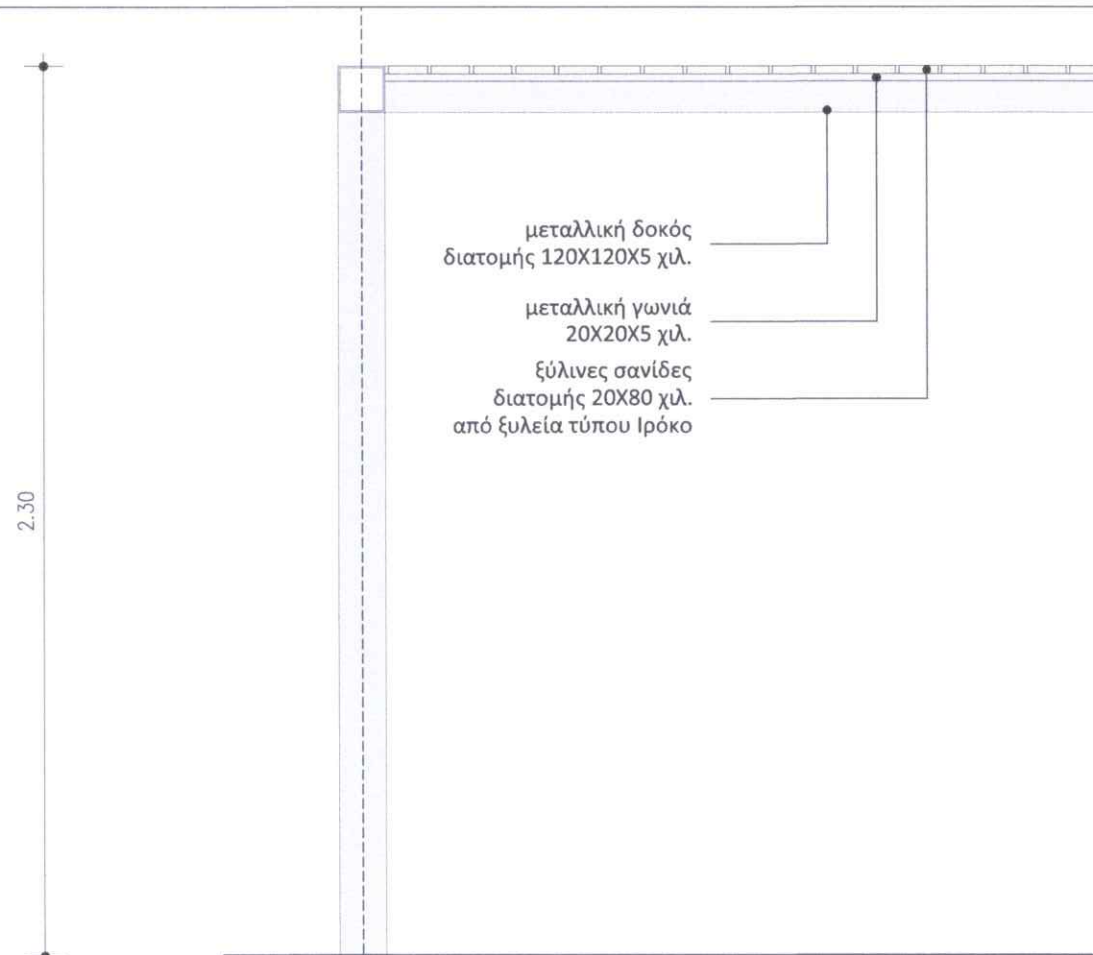


μεταλλική δοκός
διατομής 120X120X5 χιλ.

μεταλλική γωνιά
20X20X5 χιλ.

ξύλινες σανίδες
διατομής 20X80 χιλ.
από ξυλεία τύπου Ιρόκο

TOMH A-A

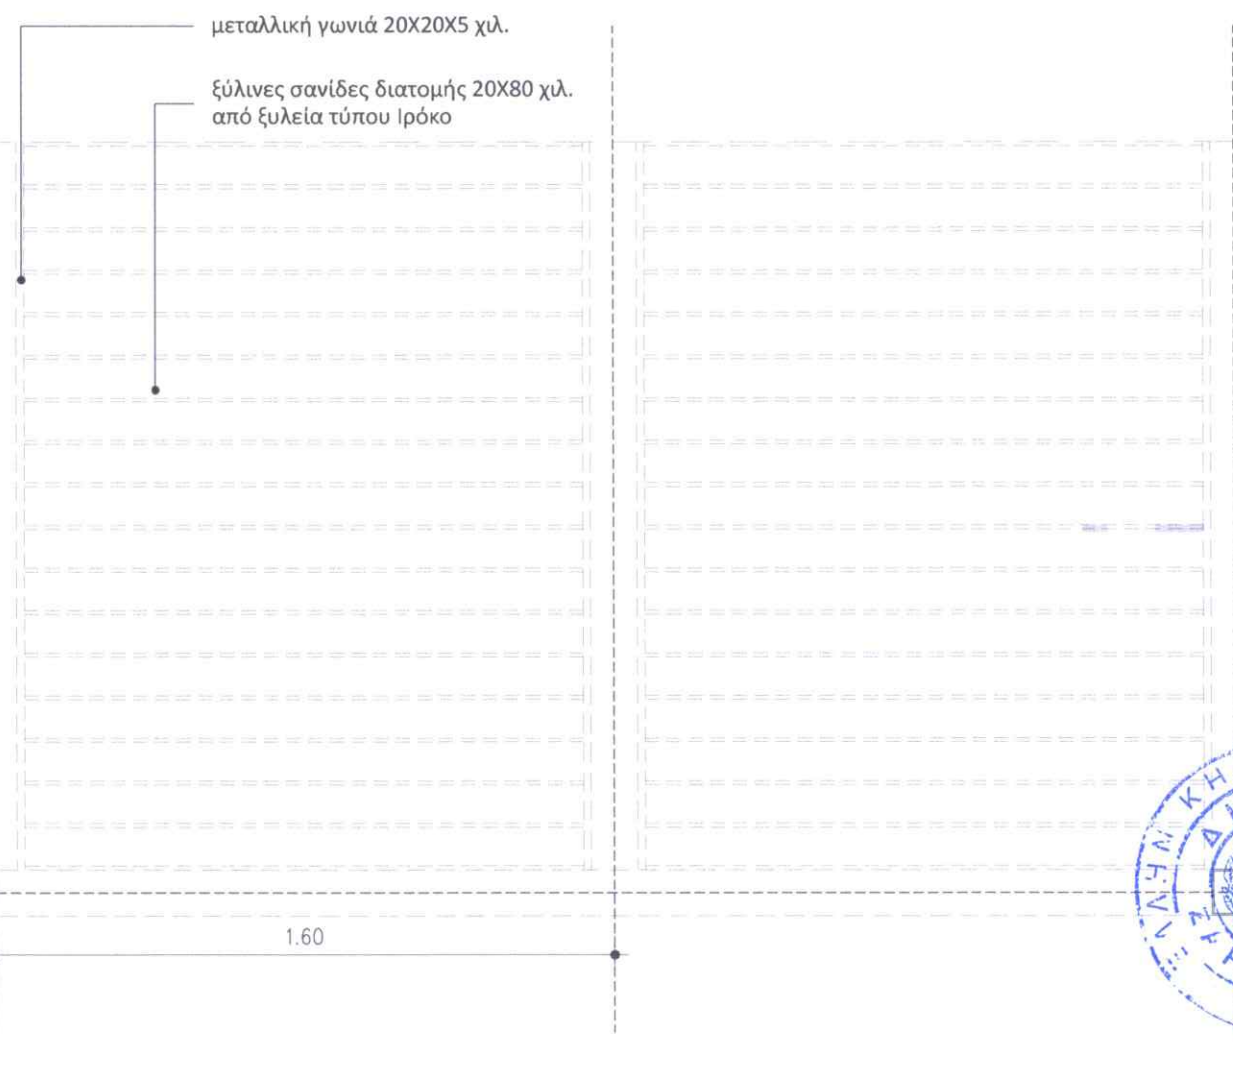

ξύλινες σανίδες διατομής 20X80 χιλ.
από ξυλεία τύπου Ιρόκο

1.60

ΕΡΓΟΔΟΤΗΣ:

ΔΗΜΟΣ ΣΑΡΩΝΙΚΟΥ

ΕΡΓΟ:

ΑΝΑΠΛΑΣΗ
ΚΕΝΤΡΙΚΗΣ ΠΛΑΤΕΙΑΣ
ΠΑΛΑΙΑΣ ΦΩΚΙΑΣ

ΣΤΑΔΙΟ ΜΕΛΕΤΗΣ: ΟΡΙΣΤΙΚΗ ΜΕΛΕΤΗ

ΚΩΔΙΚΟΣ ΕΡΓΟΥ :

ΤΙΤΛΟΣ ΣΧΕΔΙΟΥ:

ΠΕΡΓΚΟΛΑ ΠΛΑΤΕΙΑΣ ΠΑΛΑΙΑΣ
ΦΩΚΑΙΑΣ

ΚΩΔΙΚΟΣ ΣΧΕΔΙΟΥ:

Λ -11

КЛИМАКА :	1:50
-----------	------

ΗΜΕΡΟΜΗΝΙΑ: ΙΑΝΟΥΑΡΙΟΣ 2024

ΑΡΧΙΤΕΚΤΟΝΙΚΗ ΜΕΛΕΤΗ:

ΜΕΛΕΤΗ Η/Μ ΕΓΚΑΤΑΣΤΑΣΕΩΝ:

Ρ ΦΥΤΟΤΕΧΝΙΚΗ ΜΕΛΕΤΗ:

29 JAN. 2021
ΜΕΛΕΤΗ: K. Kabanoudakis
ΚΑΛΛΙΟΠΗ Ν. ΣΠΑΝΟΥΔΑΚΗ
ΕΙΔΙΚΗ ΣΥΝΕΡΓΑΤΗΣ ΔΗΜΑΡΧΟΥ ΣΑΡΩΝΙΚΟΥ
ΔΙΠΛ. ΠΟΛΙΤΙΚΗΣ ΜΗΧΑΝΙΚΗΣ
ΠΟΛΥΤΕΧΝΙΚΗΣ ΣΧΟΛΗΣ ΠΑΝΕΠΙΣΤΗΜΙΟΥ ΠΑΤΡΩΝ
ΜΕΛΟΣ Τ.Ε.Ε. ΑΡ. ΜΗΤΡ. 70537





ΘΕΩΡΗΣΗ
29 JAN. 2024
ΑΓΓΕΛΟΣ Κ. ΦΙΛΙΠΠΟΥ
ΤΟΠΟΓΡΑΦΟΣ ΜΗΧΑΝΙΚΟΣ
Δ/ΣΗ ΠΕΡΙΒ. & ΠΟΙΟΤ. ΖΩΗΣ
ΔΗΜΟΥ ΣΑΡΩΝΙΚΟΥ



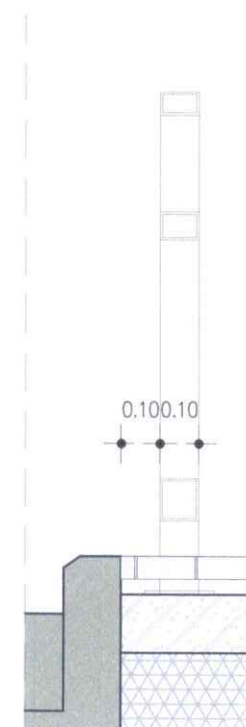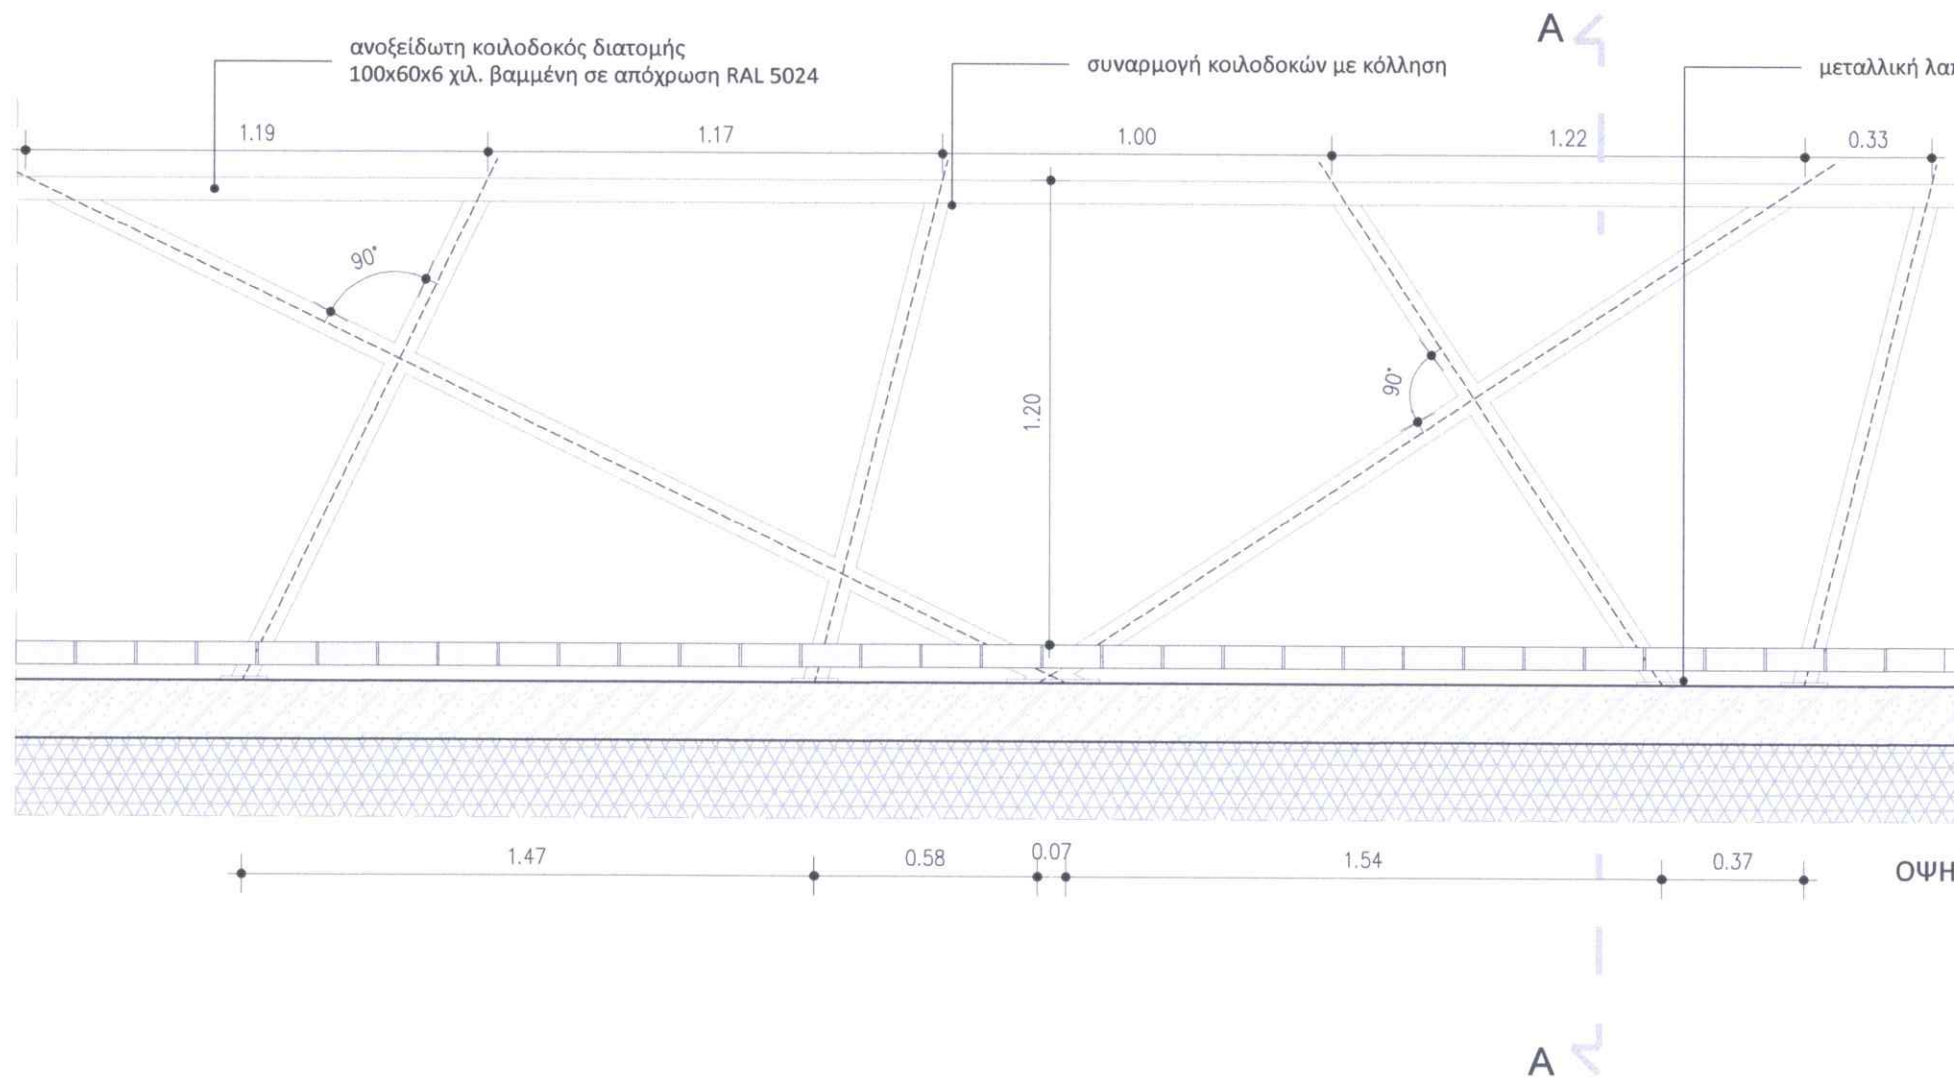

ΕΡΓΟΔΟΤΗΣ:

ΔΗΜΟΣ ΣΑΡΩΝΙΚΟΥ

ΕΡΓΟ:

ΑΝΑΠΛΑΣΗ
ΚΕΝΤΡΙΚΗΣ ΠΛΑΤΕΙΑΣ
ΠΑΛΑΙΑΣ ΦΩΚΑΙΑΣ

ΣΤΑΔΙΟ ΜΕΛΕΤΗΣ: ΟΡΙΣΤΙΚΗ ΜΕΛΕΤΗ

ΚΩΔΙΚΟΣ ΕΡΓΟΥ:

ΤΙΤΛΟΣ ΣΧΕΔΙΟΥ:

ΜΕΤΑΛΛΙΚΟ ΚΙΓΚΛΙΔΩΜΑ

ΚΩΔΙΚΟΣ ΣΧΕΔΙΟΥ:

Λ-12

ΚΛΙΜΑΚΑ: 1:20

ΗΜΕΡΟΜΗΝΙΑ: ΙΑΝΟΥΑΡΙΟΣ 2024

ΑΡΧΙΤΕΚΤΟΝΙΚΗ ΜΕΛΕΤΗ:

ΜΕΛΕΤΗ Η/Μ ΕΓΚΑΤΑΣΤΑΣΕΩΝ:

ΦΥΤΟΤΕΧΝΙΚΗ ΜΕΛΕΤΗ:


29 ΙΑΝ. 2024

ΜΕΛΕΤΗ: *Καλλιόπη Ν. Σπανούδακη*
ΚΑΛΛΙΟΠΗ Ν. ΣΠΑΝΟΥΔΑΚΗ
ΕΙΔΙΚΗ ΣΥΝΕΡΓΑΤΗΣ ΔΗΜΑΡΧΟΥ ΣΑΡΩΝΙΚΟΥ
ΔΙΠΛ. ΠΟΛΙΤΙΚΟΣ ΜΗΧΑΝΙΚΟΣ
ΠΟΛΥΤΕΧΝΙΚΗΣ ΣΧΟΛΗΣ ΠΑΝΕΠΙΣΤΗΜΙΟΥ ΠΑΤΡΩΝ
ΜΕΛΟΣ Τ.Ε.Ε. ΑΡ. ΜΗΤΡ: 71637

ΘΕΩΡΗΣΗ:

Κ. Σπανούδακη
Κ. ΣΠΑΝΟΥΔΑΚΗ
ΤΟΠΟΓΡΑΦΟΣ ΜΗΧΑΝΙΚΟΣ
ΔΙΕΥΣΗ ΠΕΡΙΒ. & ΠΟΙΟΤ. ΖΩΗΣ
ΔΗΜΟΥ ΣΑΡΩΝΙΚΟΥ



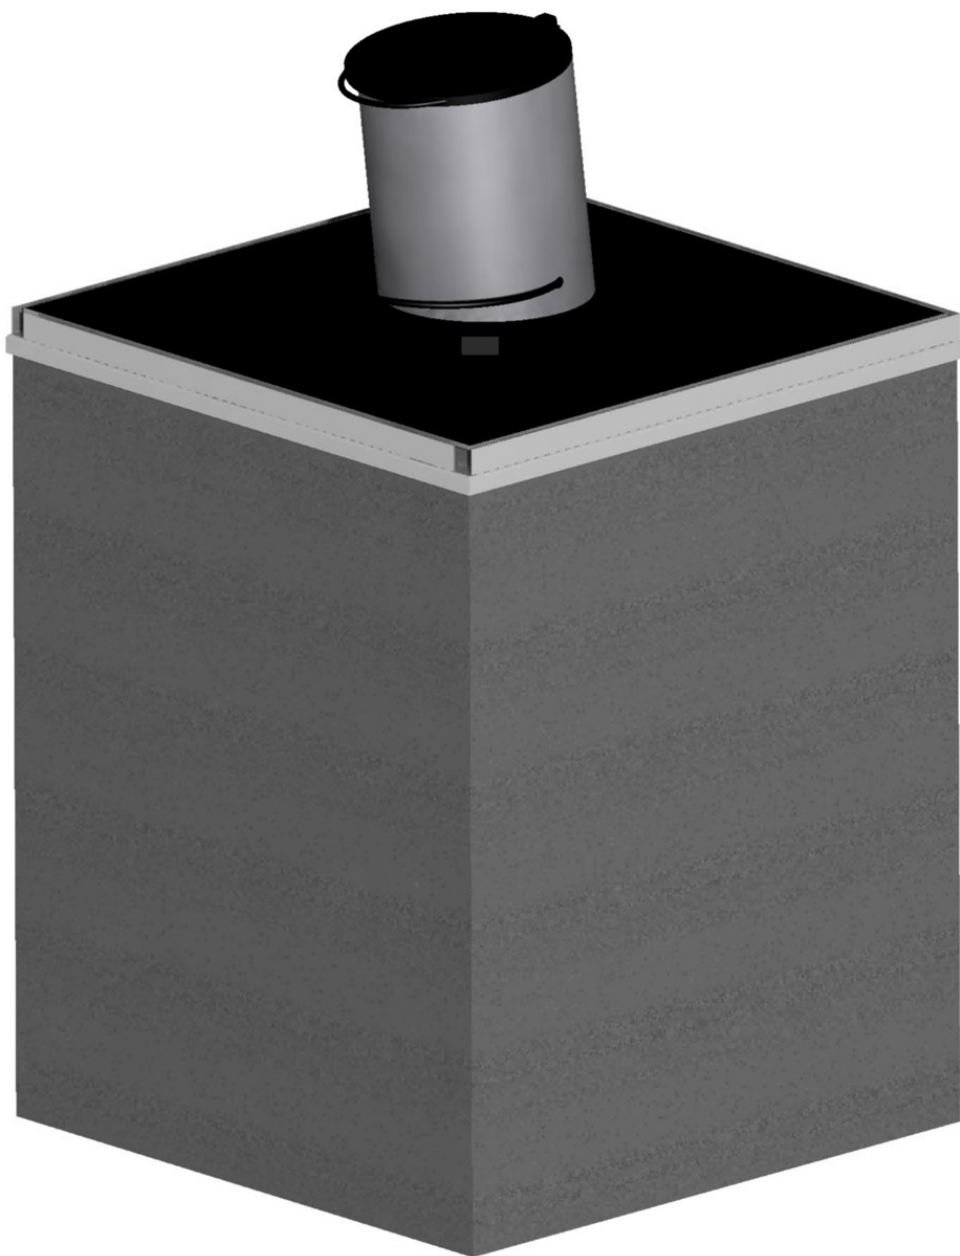

ΕΡΓΟΔΟΤΗΣ:	ΔΗΜΟΣ ΣΑΡΩΝΙΚΟΥ
ΕΡΓΟ:	ΑΝΑΠΛΑΣΗ ΚΕΝΤΡΙΚΗΣ ΠΛΑΤΕΙΑΣ ΠΑΛΑΙΑΣ ΦΩΚΑΙΑΣ
ΣΤΑΔΙΟ ΜΕΛΕΤΗΣ :	ΟΡΙΣΤΙΚΗ ΜΕΛΕΤΗ
ΚΩΔΙΚΟΣ ΕΡΓΟΥ :	
ΤΙΤΛΟΣ ΣΧΕΔΙΟΥ:	ΥΠΟΓΕΙΟΣ ΚΑΔΟΣ
ΚΩΔΙΚΟΣ ΣΧΕΔΙΟΥ:	Λ-13
ΚΛΙΜΑΚΑ :	1 20
ΗΜΕΡΟΜΗΝΙΑ	ΙΑΝΟΥΑΡΙΟΣ 2024
ΑΡΧΙΤΕΚΤΟΝΙΚΗ ΜΕΛΕΤΗ:	
ΜΕΛΕΤΗ Η/Μ ΕΓΚΑΤΑΣΤΑΣΕΩΝ:	
ΦΥΤΟΤΕΧΝΙΚΗ ΜΕΛΕΤΗ:	
	29 ΙΑΝ. 2024
ΜΕΛΕΤΗ:	ΚΑΛΛΙΟΠΗ Ν. ΣΠΑΝΟΥΔΑΚΗ ΒΙΔΙΚΗ ΣΥΝΕΡΓΑΤΗΣ ΔΗΜΑΡΧΟΥ ΣΑΡΩΝΙΚΟΥ ΔΙΠΛ. ΠΟΛΙΤΙΚΟΣ ΜΗΧΑΝΙΚΟΣ ΠΟΛΥΤΕΧΝΙΚΗΣ ΣΧΟΛΗΣ ΠΑΝΕΠΙΣΤΗΜΙΟΥ ΠΑΤΡΩΝ ΜΕΛΟΣ Τ.Ε.Ε. ΑΡ. ΜΗΤΡ: 71637
ΘΕΩΡΗΣΗ:	29 ΙΑΝ. 2024 ΑΝΔΡΑΣ Κ. ΣΠΙΛΙΟΥ ΤΕΧΝΟΓΡΑΦΟΣ ΜΗΧΑΝΙΚΟΣ ΔΙΕΥΣΗ ΠΕΡΙΒ. & ΠΟΙΟΤ. ΖΩΗΣ ΔΗΜΟΥ ΣΑΡΩΝΙΚΟΥ

